


PHỤ LỤC II: BẢN VẼ

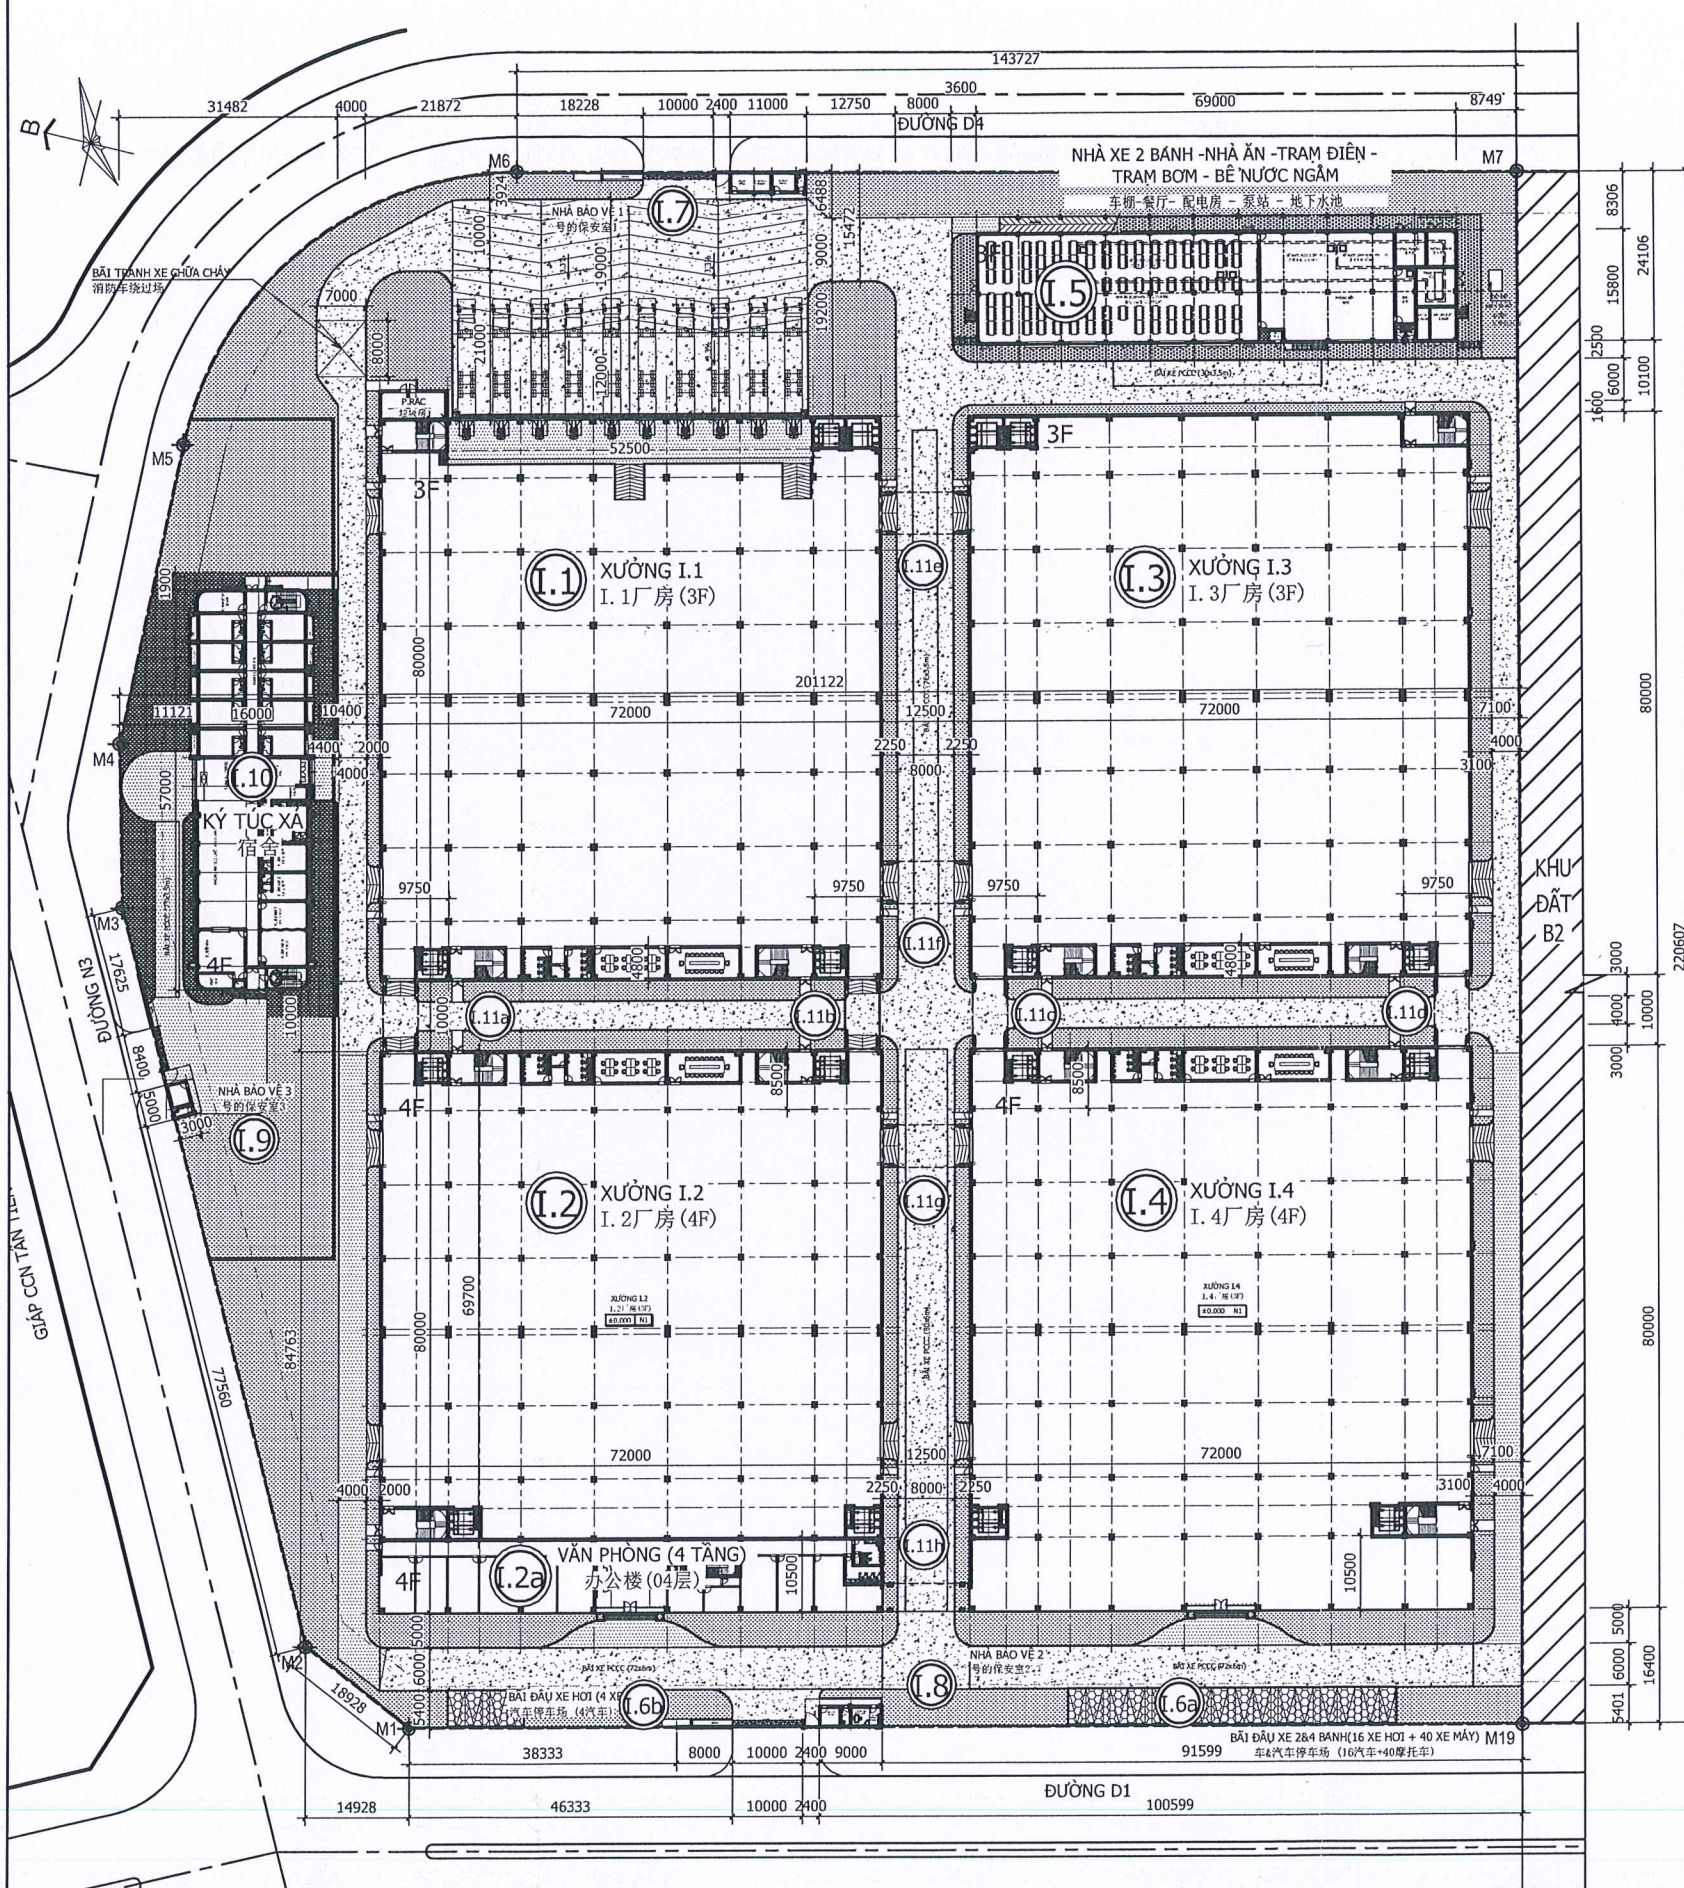

CÁC HẠNG MỤC XÂY DỰNG / 建筑项目									
STT 次序	HẠNG MỤC 项目	SỐ TẦNG 层数	KÍCH THƯỚC 尺寸 DÀI / 长 RỘNG / 宽	DIỆN TÍCH MẶT M2	DTXD 建筑面积 (m²)	TỔNG DT. SÀN 楼面面积 (m²)	BẬC CHU LƯA 耐火层		
I.1	XUỐNG I.1 I.1 厂房	(3 TẦNG-03层)	80,0 72,0	5.760,0	5.799,0	17.319,0	II		
I.2	XUỐNG I.2 I.2 厂房	(4 TẦNG-04层)	72,0 69,5	39,0	5.004,0	20.016,0	II		
I.2a	NHÀ VĂN PHÒNG 办公楼	(4 TẦNG-04层)	72,0 10,5		756,0	3.024,0	II		
I.3	XUỐNG I.3 I.3 厂房	(3 TẦNG-03层)	72,0 80,0		5.760,0	17.280,0	II		
I.4	XUỐNG I.4 I.4 厂房	(4 TẦNG-04层)	72,0 80,0		5.760,0	23.040,0	II		
I.5	NHÀ XE 2 BÁNH - NHÀ ĂN - TRẠM ĐIỆN - TRẠM BƠM - BỂ NƯỚC NGÂM 车棚 - 餐厅 - 配电房 - 泵站 - 地下水池	954 M3 (3 TẦNG-03层)	69,0 15,8	1.090,2					
I.5	RAM DỐC XE 汽车坡道		53,6 2,3	123,3	1.219,9	3.400,3	III		
I.5	CẦU THANG 1 楼梯	(2)	7,0 3,4	23,8					
I.5	CẦU THANG 2 楼梯	(2)	6,4 1,0	6,4					
I.7	NHÀ BẢO VỆ 1 门卫室	1	11,0 3,0		33,0	33,0	IV		
I.8	NHÀ BẢO VỆ 2 门卫室	1	9,0 3,0		27,0	27,0	IV		
I.9	NHÀ BẢO VỆ 3 门卫室	1	5,0 3,0		15,0	15,0	IV		
I.10	KÍ TÚC XÁ 宿舍	(4 TẦNG-04层)	57,0 16,0						
I.10	TẦNG 1 : 57x16 + (20,9*0,9) + (50,6*0,9) + (0,9*0,2*3) - (0,48*4) TẦNG 2 : 57x16 + (50,6*0,9*2) + (0,9*0,2*4) - (0,48*4) TẦNG 3 : 57x16 + (50,6*0,9*2) + (0,9*0,2*4) - (0,48*4) TẦNG 4 : 57x16 + (50,6*0,9*2) + (0,9*0,2*4) - (0,48*4) MẶT : 1030 m²		57,0 16,0 57,0 16,0 57,0 16,0 57,0 16,0	975,0 1.001,9 1.001,9 1.001,9	1.030,0	3.980,6	II		
I.11a	HÀNH LANG NỘI 连廊(3 层)	3	10,0 5,0		50,0	150,0			
I.11b	HÀNH LANG NỘI 连廊(3 层)	3	10,0 5,0		50,0	150,0			
I.11c	HÀNH LANG NỘI 连廊(3 层)	3	10,0 5,0		50,0	150,0			
I.11d	HÀNH LANG NỘI 连廊(3 层)	3	10,0 5,0		50,0	150,0			
I.11e	HÀNH LANG NỘI 连廊(3 层)	3	12,5 6,0		75,0	225,0			
I.11f	HÀNH LANG NỘI 连廊(3 层)	3	12,5 6,0		75,0	225,0			
I.11g	HÀNH LANG NỘI 连廊(4 层)	4	12,5 6,0		75,0	300,0			
I.11h	HÀNH LANG NỘI 连廊(3 层)	3	12,5 4,0		50,0	150,0			
I.6a	BÃI ĐẦU XE 2&4 BÁNH 车&汽车停车场								
I.6b	BÃI ĐẦU XE 4 BÁNH 汽车停车场								
TỔNG CỘNG / 总计					25.878,9	89.634,9			

BẢNG THỐNG KÊ SỬ DỤNG ĐẤT / 土地使用的统计表			
STT 次序	LOẠI ĐẤT 土地种类	DTSD ĐẤT 土地使用面积 (m²)	MẬT ĐỘ 密度 (%)
1	TỔNG DIỆN TÍCH KHU ĐẤT 地块总面积	41.601,60	100,0
3	TỔNG DIỆN TÍCH ĐẤT XD CÔNG TRÌNH 工程建筑用地总面积	25.878,9	62,2
4	DIỆN TÍCH ĐẤT CÂY XANH 绿化用地面积	8.316,72	20,0
5	DIỆN TÍCH GIAO THÔNG SÂN BÃI 场地交通面积	7.406,0	17,8
ĐƯỜNG TẢI NẶNG 重载道路		6.720,0	
ĐƯỜNG TẢI NHẸ 轻载道路		686,0	

MẶT BẰNG TỔNG THỂ KHU ĐẤT B1 TL 1:700
总体平面

KÝ HIỆU / 记号			
①	SỐ THỨ TỰ HẠNG MỤC 项目的次序		CÔNG TRÌNH XÂY DỰNG 建筑工程
—	HÀNG RÀO 围墙		ĐẤT TRỒNG CỎ / 种草土地 VIA HÈ / 人行道
-----	CHỈ GIỚI XÂY DỰNG 建筑限界		ĐƯỜNG LOẠI 1 (TẢI TRỌNG 40 TẤN) 道路的种类 1 (40吨载重)
3F	TẦNG CAO CÔNG TRÌNH 工程层高		ĐƯỜNG LOẠI 2 (TẢI TRỌNG 20 TẤN) 道路的种类 2 (20吨载重)

Chỉnh sửa

Ngày

Nội dung

-

-

-

-

-

-

-

-

-

-

-

-

CHỦ ĐẦU TƯ:

CÔNG TY TNHH ALEXANDRA
HAMILTON HOME

ALEXANDRA HAMILTON HOME
COMPANY LIMITED

Địa chỉ: Lô B1 (Một phần NX-B), Đường D1, Cụm công
nghiệp Tân Tiến 2, Ấp Thái Dũng, Xã Tân Tiến, Huyện
Đồng Phú, Tỉnh Bình Phước, Việt Nam

地址: 越南, 平福省, 同福县, 新进社, 泰勇邑, 新进 2
工业群, D1 公路, (NX-B 一部分) B1 座.

CHỦ ĐẦU TƯ:

CÔNG TY
TNHH
ALEXANDRA
HAMILTON HOME

HỒNG PHÚ - T. BÌNH PHƯỚC

MỤC ĐÍCH PHÁT HÀNH:

TRÌNH DUYỆT ☐

THIẾT KẾ CƠ SỞ ☒

THIẾT KẾ KỸ THUẬT ☐

THI CÔNG ☐

HOÀN CÔNG ☐

ĐƠN VỊ THI CÔNG:

CÔNG TY TNHH CÔNG NGHIỆP
CHENG HO STEEL

正合建築工程責任有限公司

Địa chỉ: Lô F7, Khu Công Nghiệp Việt Hương
2, Xã An Tây, Thị xã Bến Cát, Tỉnh Bình
Dương, Việt Nam

地址: 越南, 平福省, 滨吉市社, 安西社, 越南 2 工业
区, F7 座

TỔNG GIÁM ĐỐC:

TÊN CÔNG TRÌNH:

ALEXANDRA HAMILTON HOME

Địa chỉ: Lô B1 (Một phần NX-B), Đường D1,
Cụm Công Nghiệp Tân Tiến 2, Ấp Thái Dũng,
Xã Tân Tiến, Huyện Đồng Phú, Tỉnh Bình
Phước, Việt Nam

地址: 越南, 平福省, 同福县, 新进社, 泰勇邑, 新
进 2 工业群, D1 公路, (NX-B 一部分) B1 座.

HẠNG MỤC:

MẶT BẰNG TỔNG THỂ
总体平面

TÊN BẢN VẼ:

MẶT BẰNG TỔNG THỂ
总体平面

HOÀN THÀNH:
2024

SỐ BẢN VẼ:
A00-01

KHỎI GIẤY:
A3

TỶ LỆ:
1/700

Chỉnh sửa	Ngày	Nội dung
-	-	-
-	-	-
-	-	-
-	-	-

CHỦ ĐẦU TƯ:
CÔNG TY TNHH ALEXANDRA HAMILTON HOME
ALEXANDRA HAMILTON HOME COMPANY LIMITED
Địa chỉ: Lô B1 (Một phần NX-B), Đường D1, Cụm công nghiệp Tân Tiến 2, Ấp Thái Dũng, Xã Tân Tiến, Huyện Đông Phú, Tỉnh Bình Phước, Việt Nam
地址: 越南, 平福省, 同福县, 新进社, 泰勇邑, 新进2工业群, D1号路, (NX-B一部分) B1座.



MỤC ĐÍCH PHÁT HÀNH:	
TRÌNH DUYỆT	☐
THIẾT KẾ CƠ SỞ	☒
THIẾT KẾ KỸ THUẬT	☐
THI CÔNG	☐
HOÀN CÔNG	☐

ĐƠN VỊ THI CÔNG:
CÔNG TY TNHH CÔNG NGHIỆP CHENG HO STEEL
正合建築工程責任有限公司
Địa chỉ: Lô F7, Khu Công Nghiệp Việt Hương 2, Xã An Tây, Thị xã Bến Cát, Tỉnh Bình Dương, Việt Nam
地址: 越南, 平福省, 同福县, 新进社, 泰勇邑, 新进2工业群, D1号路, (NX-B一部分) B1座.

TỔNG GIÁM ĐỐC:


TÊN CÔNG TRÌNH:
ALEXANDRA HAMILTON HOME
Địa chỉ: Lô B1 (Một phần NX-B), Đường D1, Cụm công nghiệp Tân Tiến 2, Ấp Thái Dũng, Xã Tân Tiến, Huyện Đông Phú, Tỉnh Bình Phước, Việt Nam
地址: 越南, 平福省, 同福县, 新进社, 泰勇邑, 新进2工业群, D1号路, (NX-B一部分) B1座.

HẠNG MỤC:	
MẶT BẰNG TỔNG THỂ	
总体平面	
TÊN BẢN VẼ:	
MẶT BẰNG TỔNG THỂ MÁI	
屋顶总体平面	
HOÀN THÀNH: 2024	SỐ BẢN VẼ: A00-02
KHÓ GIẤY: A3	TỶ LỆ: 1/700

STT 次序	HẠNG MỤC 项目
1.1	XUỐNG I.1 I.1 厂房 (3F) KHU HÓA CHẤT - RÁC THẢI NGUY HẠI
1.2	XUỐNG I.2 I.2 厂房 (4F) NHÀ VĂN PHÒNG 办公楼
1.3	XUỐNG I.3 I.3 厂房 (3F) XUỐNG I.4 I.4 厂房 (4F)
1.4	NHÀ XE 2 BÁNH - NHÀ ĂN - TRAM ĐIỆN - TRAM BƠM - BỂ NƯỚC NGẦM 954 M3 车棚 - 餐厅 - 配电房 - 泵房 - 地下水池
1.5	RAM ĐỐC XE CẦU THANG 1 楼梯间 (2)
1.7	NHÀ BẢO VỆ 1 01 号的保安室
1.8	NHÀ BẢO VỆ 2 02 号的保安室
1.9	NHÀ BẢO VỆ 3 03 号的保安室
1.10	KỶ TỤC XÁ 宿舍楼
TẦNG 1	: 57x16+(20.9*0.9)+(30.6*0.9)+(0.9*0.2*3)-(0.48*4)
TẦNG 2	: 57x16+(50.6*0.9*2)+(0.9*0.2*4)-(0.48*4)
TẦNG 3	: 57x16+(50.6*0.9*2)+(0.9*0.2*4)-(0.48*4)
TẦNG 4	: 57x16+(50.6*0.9*2)+(0.9*0.2*4)-(0.48*4)
MÁI	: 1039 m²
1.11a	HÀNH LANG NỘI 连廊 (3 层)
1.11b	HÀNH LANG NỘI 连廊 (3 层)
1.11c	HÀNH LANG NỘI 连廊 (3 层)
1.11d	HÀNH LANG NỘI 连廊 (3 层)
1.11e	HÀNH LANG NỘI 连廊 (3 层)
1.11f	HÀNH LANG NỘI 连廊 (3 层)
1.11g	HÀNH LANG NỘI 连廊 (4 层)
1.11h	HÀNH LANG NỘI 连廊 (3 层)
1.6a	BÃI ĐAU XE 2&4 BÁNH 汽车停车场
1.6b	BÃI ĐAU XE 4 BÁNH 汽车停车场

MẶT BẰNG TỔNG THỂ MÁI KHU ĐẤT B1 TL 1:700
屋顶总体平面

KÝ HIỆU	记号
①	SỐ THỨ TỰ HẠNG MỤC 项目的次序
—	HÀNG RÀO 围墙
.....	CHỈ GIỚI XÂY DỰNG 建筑限界
3F	TẦNG CAO CÔNG TRÌNH 工程层高
	CÔNG TRÌNH XÂY DỰNG 建筑工程
	ĐẤT TRỒNG CỎ / 种草土地 VIA HÈ / 人行进
	ĐƯỜNG LOẠI 1 (TẢI TRỌNG 40 TẤN) 道路的种类 1 (40吨载重)
	ĐƯỜNG LOẠI 2 (TẢI TRỌNG 20 TẤN) 道路的种类 2 (20吨载重)

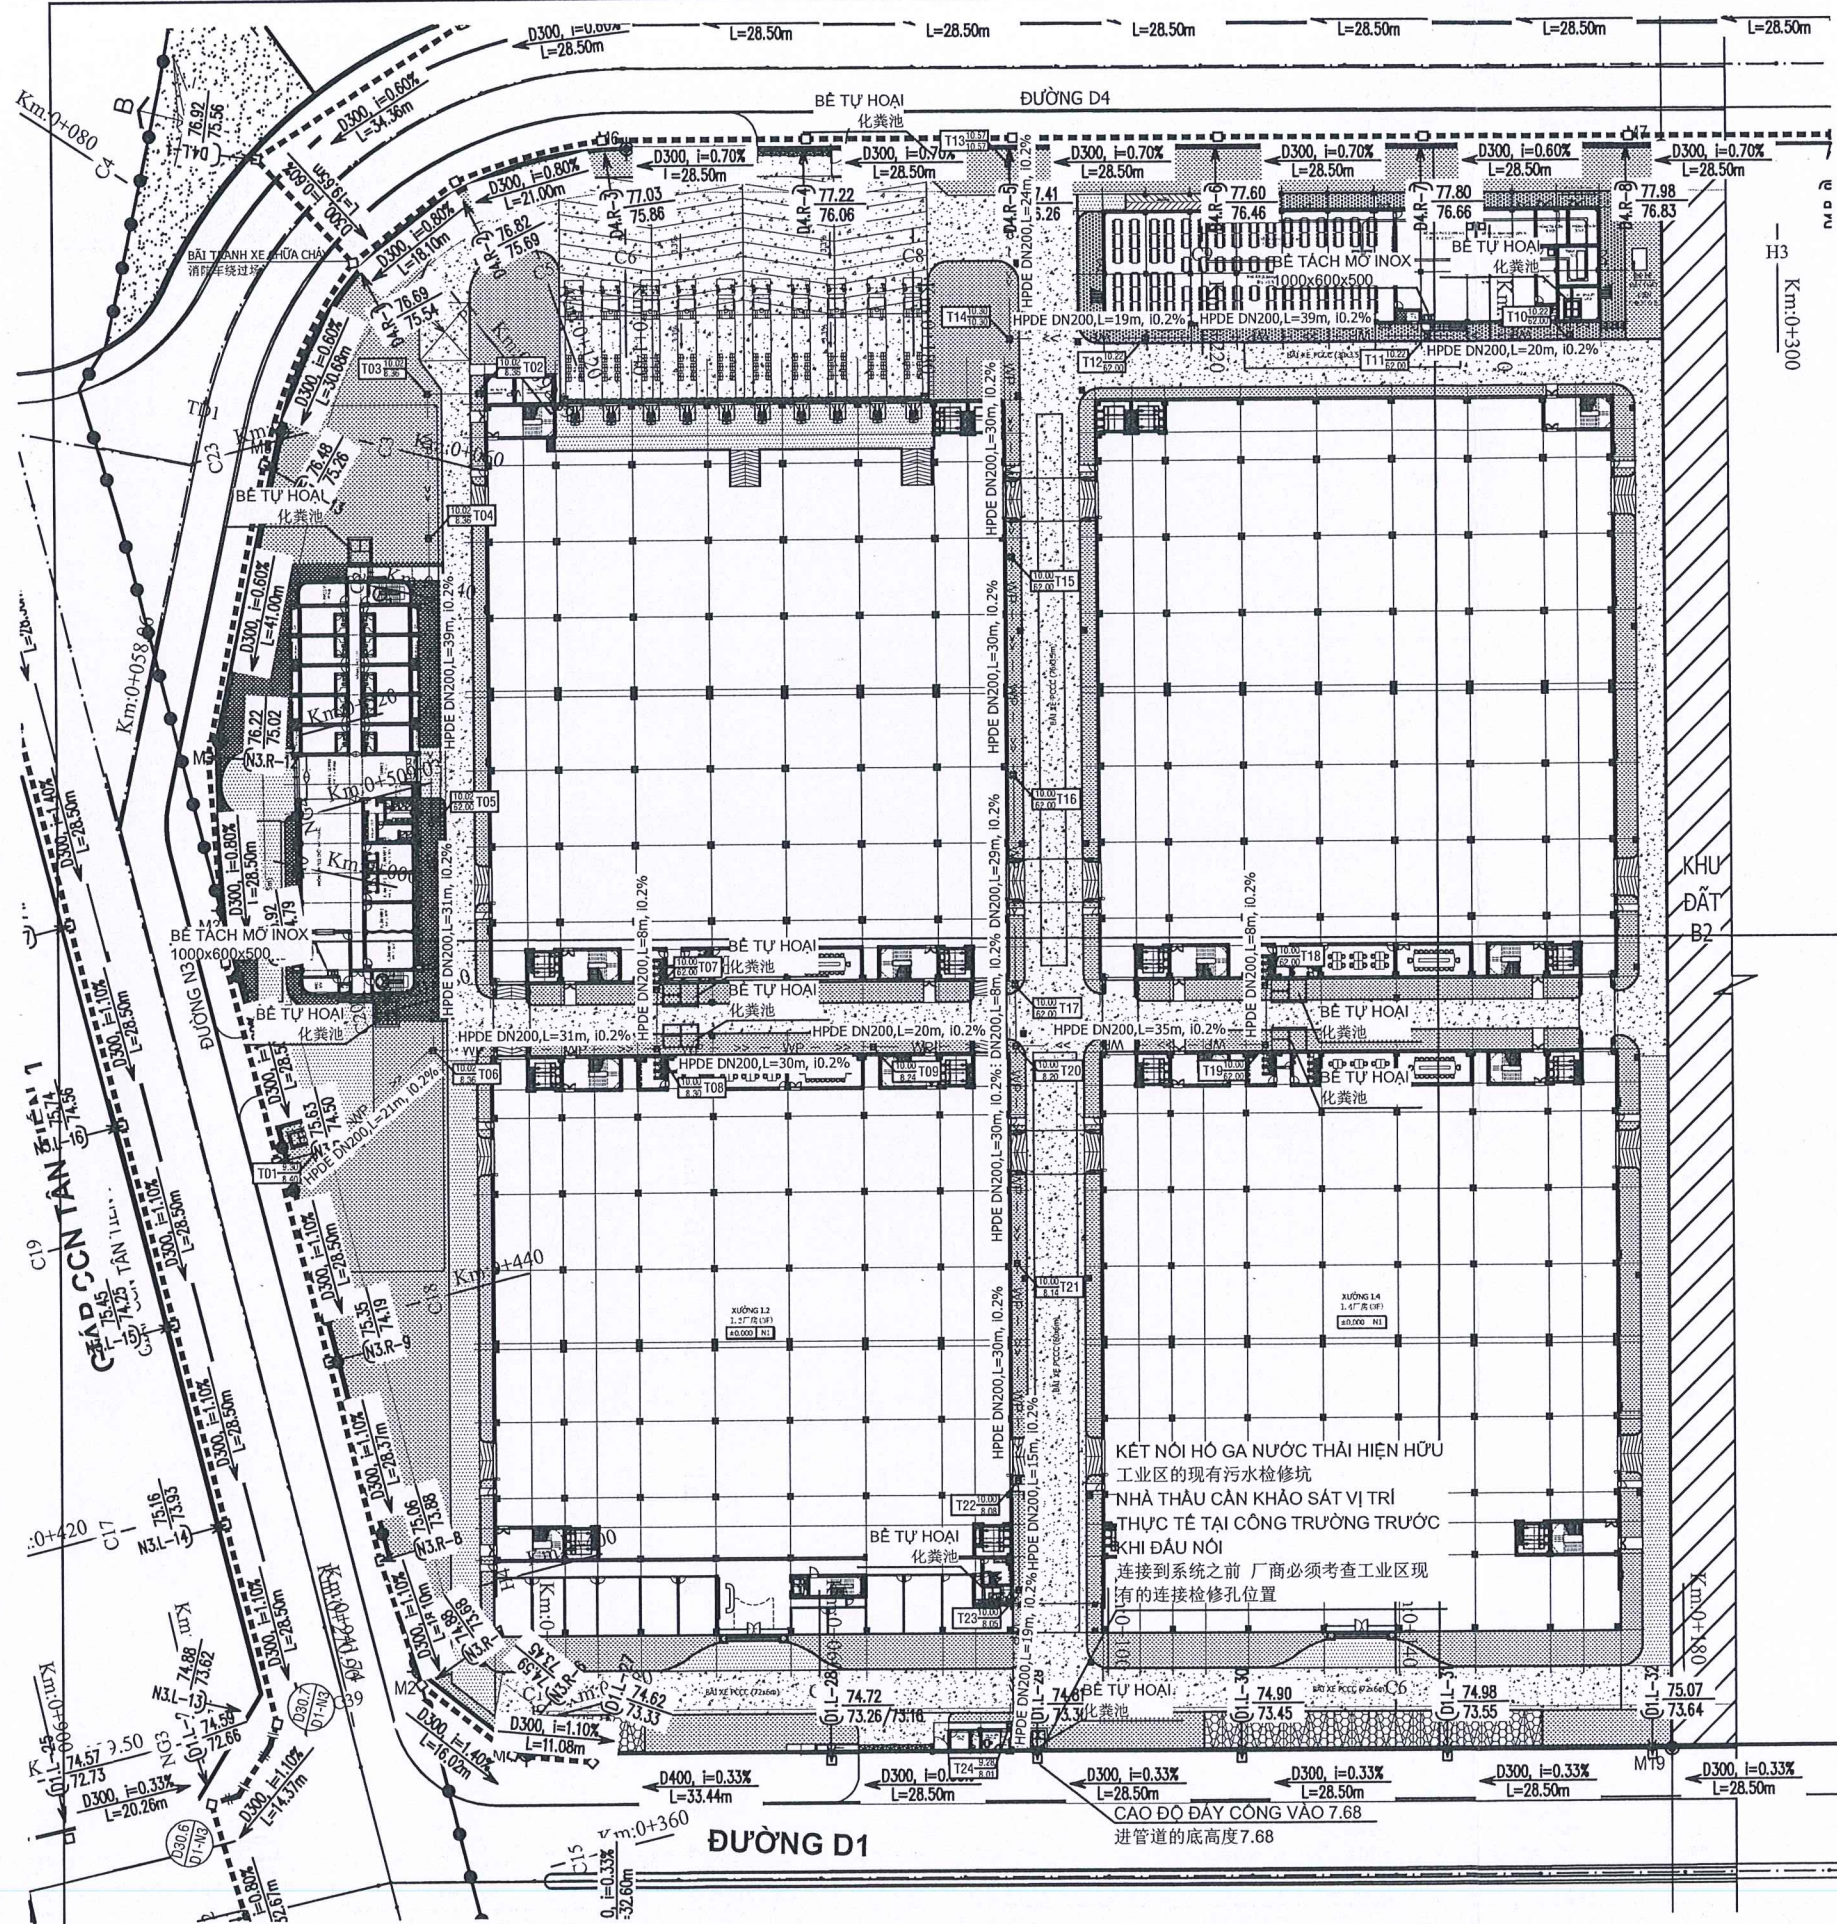

MẶT BẰNG THOÁT NƯỚC THẢI TỔNG THỂ TL 1:700
排水的总平面

GHI CHÚ:

- ỐNG THOÁT NƯỚC NGOÀI NHÀ CÓ ĐƯỜNG KÍNH D>=200mm SỬ DỤNG ỐNG HDPE-PN10,HOẶC CÓ GHI CHÚ KHÁC.
- TẤT CẢ CÁC HỐ GA NƯỚC THẢI ĐỀU BẰNG BÊ TÔNG CỐT THÉP.
- HỐ GA BTCT DƯỚI LÒNG ĐƯỜNG PHẢI CHỊU ĐƯỢC TẢI TRỌNG H30.
- VỊ TRÍ LẮP ĐẶT CHÍNH XÁC CÔNG THOÁT NƯỚC, HỐ GA THOÁT NƯỚC ĐƯỢC XÁC ĐỊNH NGOÀI HIỆN TRƯỜNG.
- ĐOẠN ỒNG KẾT NỐI TỪ HỐ GA NƯỚC THẢI VÀO NHÀ MÁY XỬ LÝ NƯỚC THẢI VÀ ĐOẠN ỒNG TỪ NHÀ MÁY XỬ LÝ NƯỚC THẢI RA HỐ GA NƯỚC THẢI SAU XỬ LÝ DO NHÀ THẦU XỬ LÝ NƯỚC THẢI THỰC HIỆN.

GHI CHÚ □ □ :

- 家用排水管用直径D>= 200mm, 用管子HDPE - PN10, 或其他备注
- 所有的污水井都是用钢筋混凝土
- 道路下的钢筋混凝土坑必须承受负荷H30
- 正确安装下水道的位置, 污水沙井在现场确定
- 从污水收集孔到污水处理站的连接管段及处理后从污水处理站到污水收集孔的管段由污水处理厂商施工。

KÝ HIỆU □ □ :

WP	WP- ỐNG THOÁT NƯỚC THẢI □ □ □ □
DN	ĐƯỜNG KÍNH DANH NGHĨA (mm) □ □
L, I	CHIỀU DÀI (m), ĐỘ DỐC ĐOẠN ỒNG (%) □ □ □ □ (%)
□	HỐ GA NƯỚC THẢI BTCT - 700x700
□ □ □ □ □ □	700x700
T14	TÊN HỐ GA 检修孔的名称
21.24	CAO ĐỘ NẬP HỐ GA 检修孔盖子的
20.24	CAO ĐỘ ĐÁY CÔNG 管道底的高度

Chỉnh sửa	Ngày	Nội dung
-	-	-
-	-	-
-	-	-
-	-	-

CHỦ ĐẦU TƯ:
CÔNG TY TNHH ALEXANDRA HAMILTON HOME
ALEXANDRA HAMILTON HOME COMPANY LIMITED

ĐỊA CHỈ: LÔ B1 (MỘT PHẦN NX-B), ĐƯỜNG D1, CỤM CÔNG NGHIỆP TÂN TIẾN 2, ẤP THÁI DỪNG, XÃ TÂN TIẾN, HUYỆN ĐÔNG PHÚ, TỈNH BÌNH PHƯỚC, VIỆT NAM
地址: 越南, 平福省, 同福县, 新进社, 泰勇邑, 新建2工业群, D1号路, (NX-B一部分) 田座.



MỤC ĐÍCH PHÁT HÀNH:	
TRÌNH DUYỆT	☐
THIẾT KẾ CƠ SỞ	☒
THIẾT KẾ KỸ THUẬT	☐
THI CÔNG	☐
HOÀN CÔNG	☐

ĐƠN VỊ THIẾT KẾ:
設計單位
CÔNG TY TNHH THƯƠNG MẠI XÂY DỰNG ĐOÀN LỰC
團力建築有限公司
Địa chỉ: 407 Phạm Ngọc Thạch, Phú Mỹ, Thủ Dầu Một, Bình Dương
平陽省, 土龍木市, 富美坊, 5區, 范玉石路, 407号.


TỔNG GIÁM ĐỐC:

TÊN CÔNG TRÌNH:
ALEXANDRA HAMILTON HOME
ĐỊA CHỈ: LÔ B1 (MỘT PHẦN NX-B), ĐƯỜNG D1, CỤM CÔNG NGHIỆP TÂN TIẾN 2, ẤP THÁI DỪNG, XÃ TÂN TIẾN, HUYỆN ĐÔNG PHÚ, TỈNH BÌNH PHƯỚC, VIỆT NAM
地址: 越南, 平福省, 同福县, 新进社, 泰勇邑, 新建2工业群, D1号路, (NX-B一部分) 田座.

HẠNG MỤC:
TỔNG MẶT BẰNG
总体平面

TÊN BẢN VẼ:
MẶT BẰNG THOÁT NƯỚC THẢI TỔNG THỂ
排水的总平面

HOÀN THÀNH: 2024	SỐ BẢN VẼ: B1-N00-04
KHỒ GIẤY: A3	TỶ LỆ: 1/700

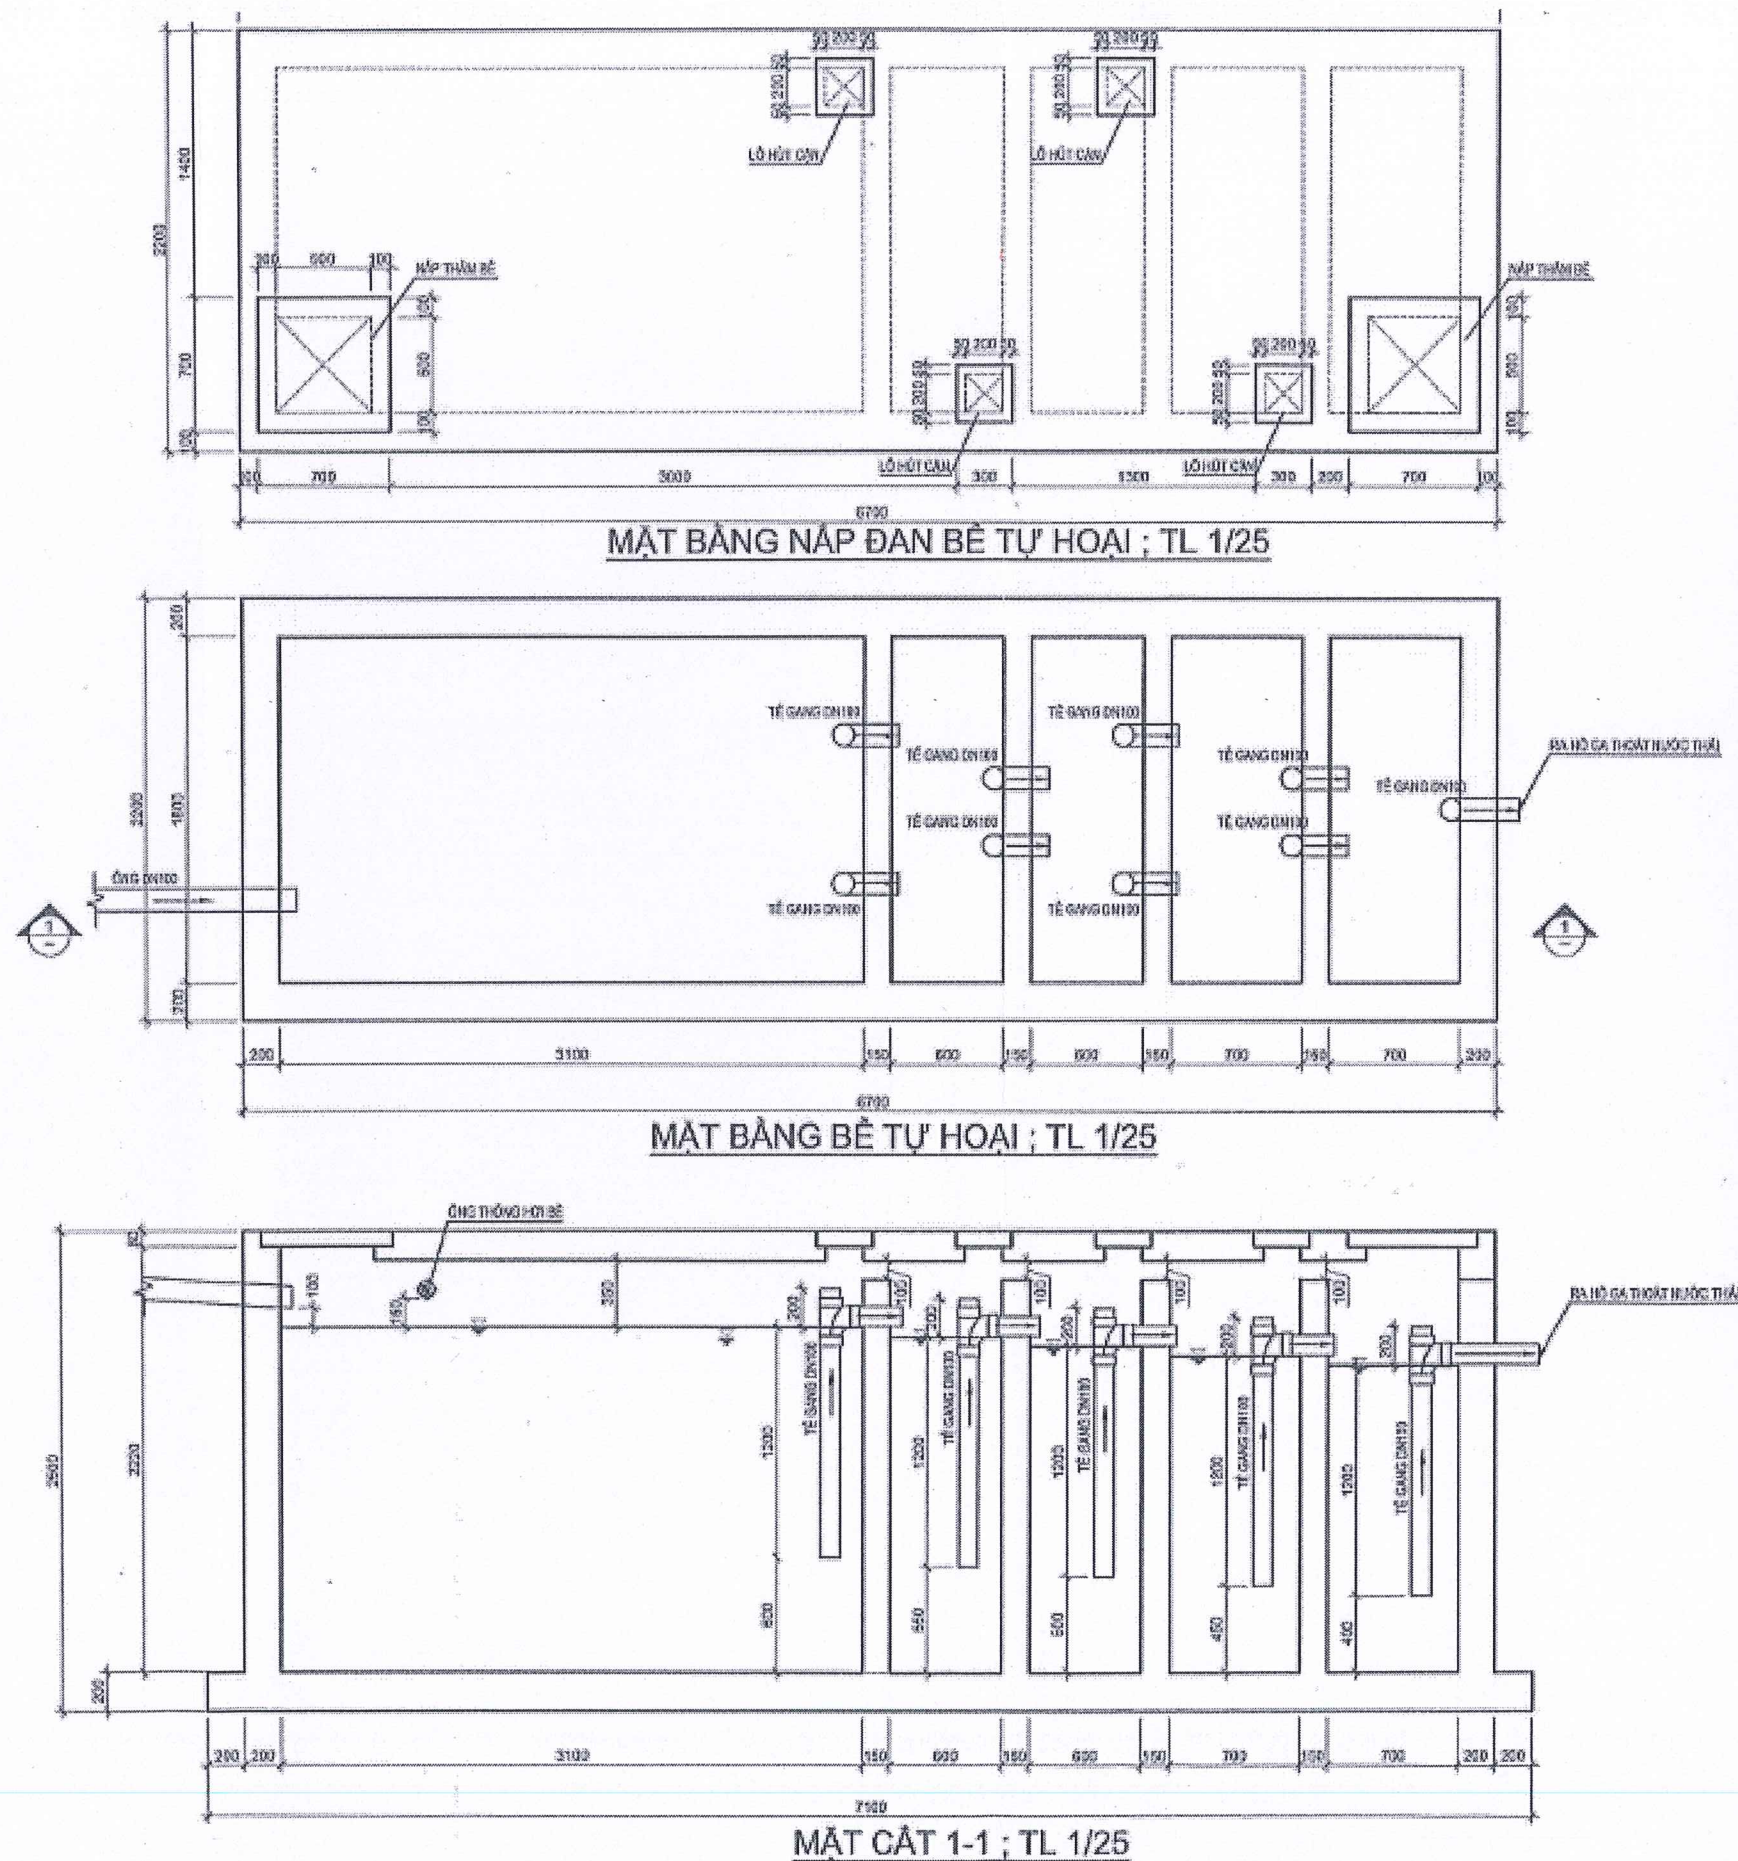

Chỉnh sửa	Ngày	Nội dung
-	-	-
-	-	-
-	-	-
-	-	-

CHỦ ĐẦU TƯ:
CÔNG TY TNHH ALEXANDRA
HAMILTON HOME
ALEXANDRA HAMILTON HOME
COMPANY LIMITED
Địa chỉ: Lô B1 (Một phần NX-B), Đường D1, Cụm công
nghiệp Tân Tiến 2, Ấp Thái Dũng, Xã Tân Tiến, Huyện
Đông Phú, Tỉnh Bình Phước, Việt Nam
地址: 越南, 平福省, 同德县, 新进社, 泰勇邑, 新进2
工业群, D1号路, (NX-B一部分) B1座



MỤC ĐÍCH PHÁT HÀNH:	
TRÌNH DUYỆT	☐
THIẾT KẾ CƠ SỞ	☒
THIẾT KẾ KỸ THUẬT	☐
THI CÔNG	☐
HOÀN CÔNG	☐

ĐƠN VỊ THI CÔNG:
CÔNG TY TNHH CÔNG NGHIỆP
CHENG HO STEEL
正合建築工程責任有限公司
Địa chỉ: Lô F7, Khu Công Nghiệp Việt Hương
2, Xã An Tây, Thị xã Bến Cát, Tỉnh Bình
Dương, Việt Nam
地址: 越南, 平福省, 演吉市社, 安西社, 越南2工业
区, F7座


TỔNG GIÁM ĐỐC:

TÊN CÔNG TRÌNH:
ALEXANDRA HAMILTON HOME
Địa chỉ: Lô B1 (Một phần NX-B), Đường D1,
Cụm Công Nghiệp Tân Tiến 2, Ấp Thái Dũng,
Xã Tân Tiến, Huyện Đông Phú, Tỉnh Bình
Phước, Việt Nam
地址: 越南, 平福省, 同德县, 新进社, 泰勇邑, 新
进2工业群, D1号路, (NX-B一部分) B1座

HẠNG MỤC:
TỔNG MẶT BẰNG

TÊN BẢN VẼ:
CHI TIẾT BỀ TỰ HOẠI 4 m³

HOÀN THÀNH: 2024	SỐ BẢN VẼ: B1-02
KHỎI GIẤY: A3	TỶ LỆ: -

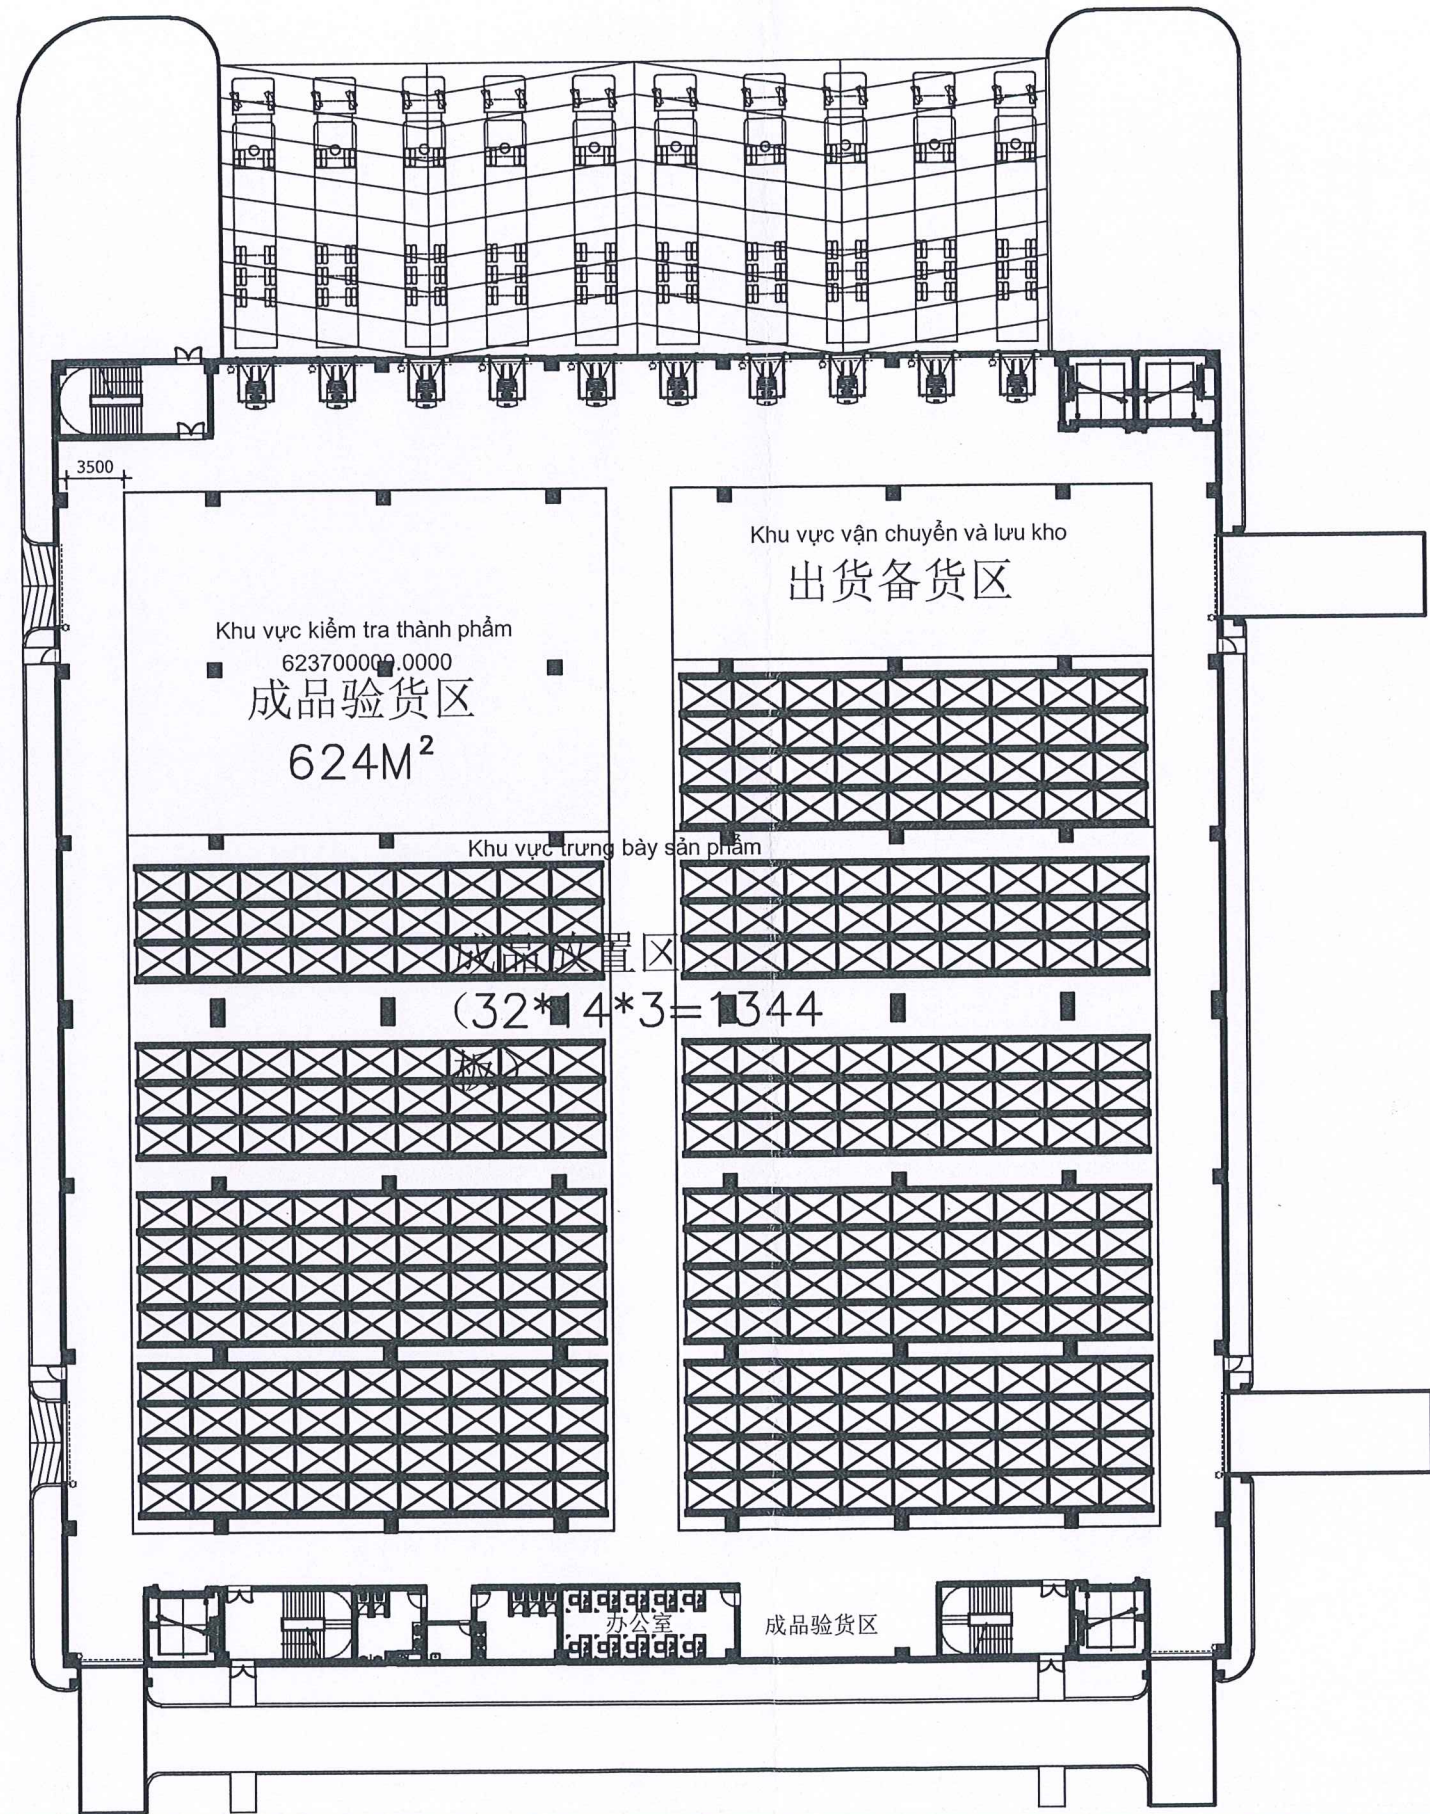

Chỉnh sửa	Ngày	Nội dung
-	-	-
-	-	-
-	-	-
-	-	-

CHỦ ĐẦU TƯ:
CÔNG TY TNHH ALEXANDRA
HAMILTON HOME
ALEXANDRA HAMILTON HOME
COMPANY LIMITED
Địa chỉ: Lô B1 (Một phần NX-B), Đường D1, Cụm công
nghiệp Tân Tiến 2, Ấp Thái Đông, Xã Tân Tiến, Huyện
Đông Phú, Tỉnh Bình Phước, Việt Nam
地址: 越南, 平福省, 同福县, 新进社, 泰勇邑, 新进2
工业群, D1号路, (NX-B一部分) B1座.



MỤC ĐÍCH PHÁT HÀNH:	
TRÌNH DUYỆT	☐
THIẾT KẾ CƠ SỞ	☒
THIẾT KẾ KỸ THUẬT	☐
THI CÔNG	☐
HOÀN CÔNG	☐

ĐƠN VỊ THI CÔNG:
CÔNG TY TNHH CÔNG NGHIỆP
CHENG HO STEEL
正合建筑工程责任有限公司
Địa chỉ: Lô F7, Khu Công Nghiệp Việt Hương
2, Xã An Tây, Thị xã Bến Cát, Tỉnh Bình
Dương, Việt Nam
地址: 越南, 平福省, 溪吉市社, 安西社, 越香2工业
区, F7座


TỔNG GIÁM ĐỐC:

TÊN CÔNG TRÌNH:
ALEXANDRA HAMILTON HOME
Địa chỉ: Lô B1 (Một phần NX-B), Đường D1,
Cụm Công Nghiệp Tân Tiến 2, Ấp Thái Đông,
Xã Tân Tiến, Huyện Đông Phú, Tỉnh Bình
Phước, Việt Nam
地址: 越南, 平福省, 同福县, 新进社, 泰勇邑, 新
进2工业群, D1号路, (NX-B一部分) B1座.

HẠNG MỤC:
NHÀ XƯỞNG

TÊN BẢN VẼ:
MẶT BẰNG BỐ TRÍ 1.1.1

HOÀN THÀNH: 2024	SỐ BẢN VẼ:
KHỔ GIẤY: A3	TỶ LỆ:

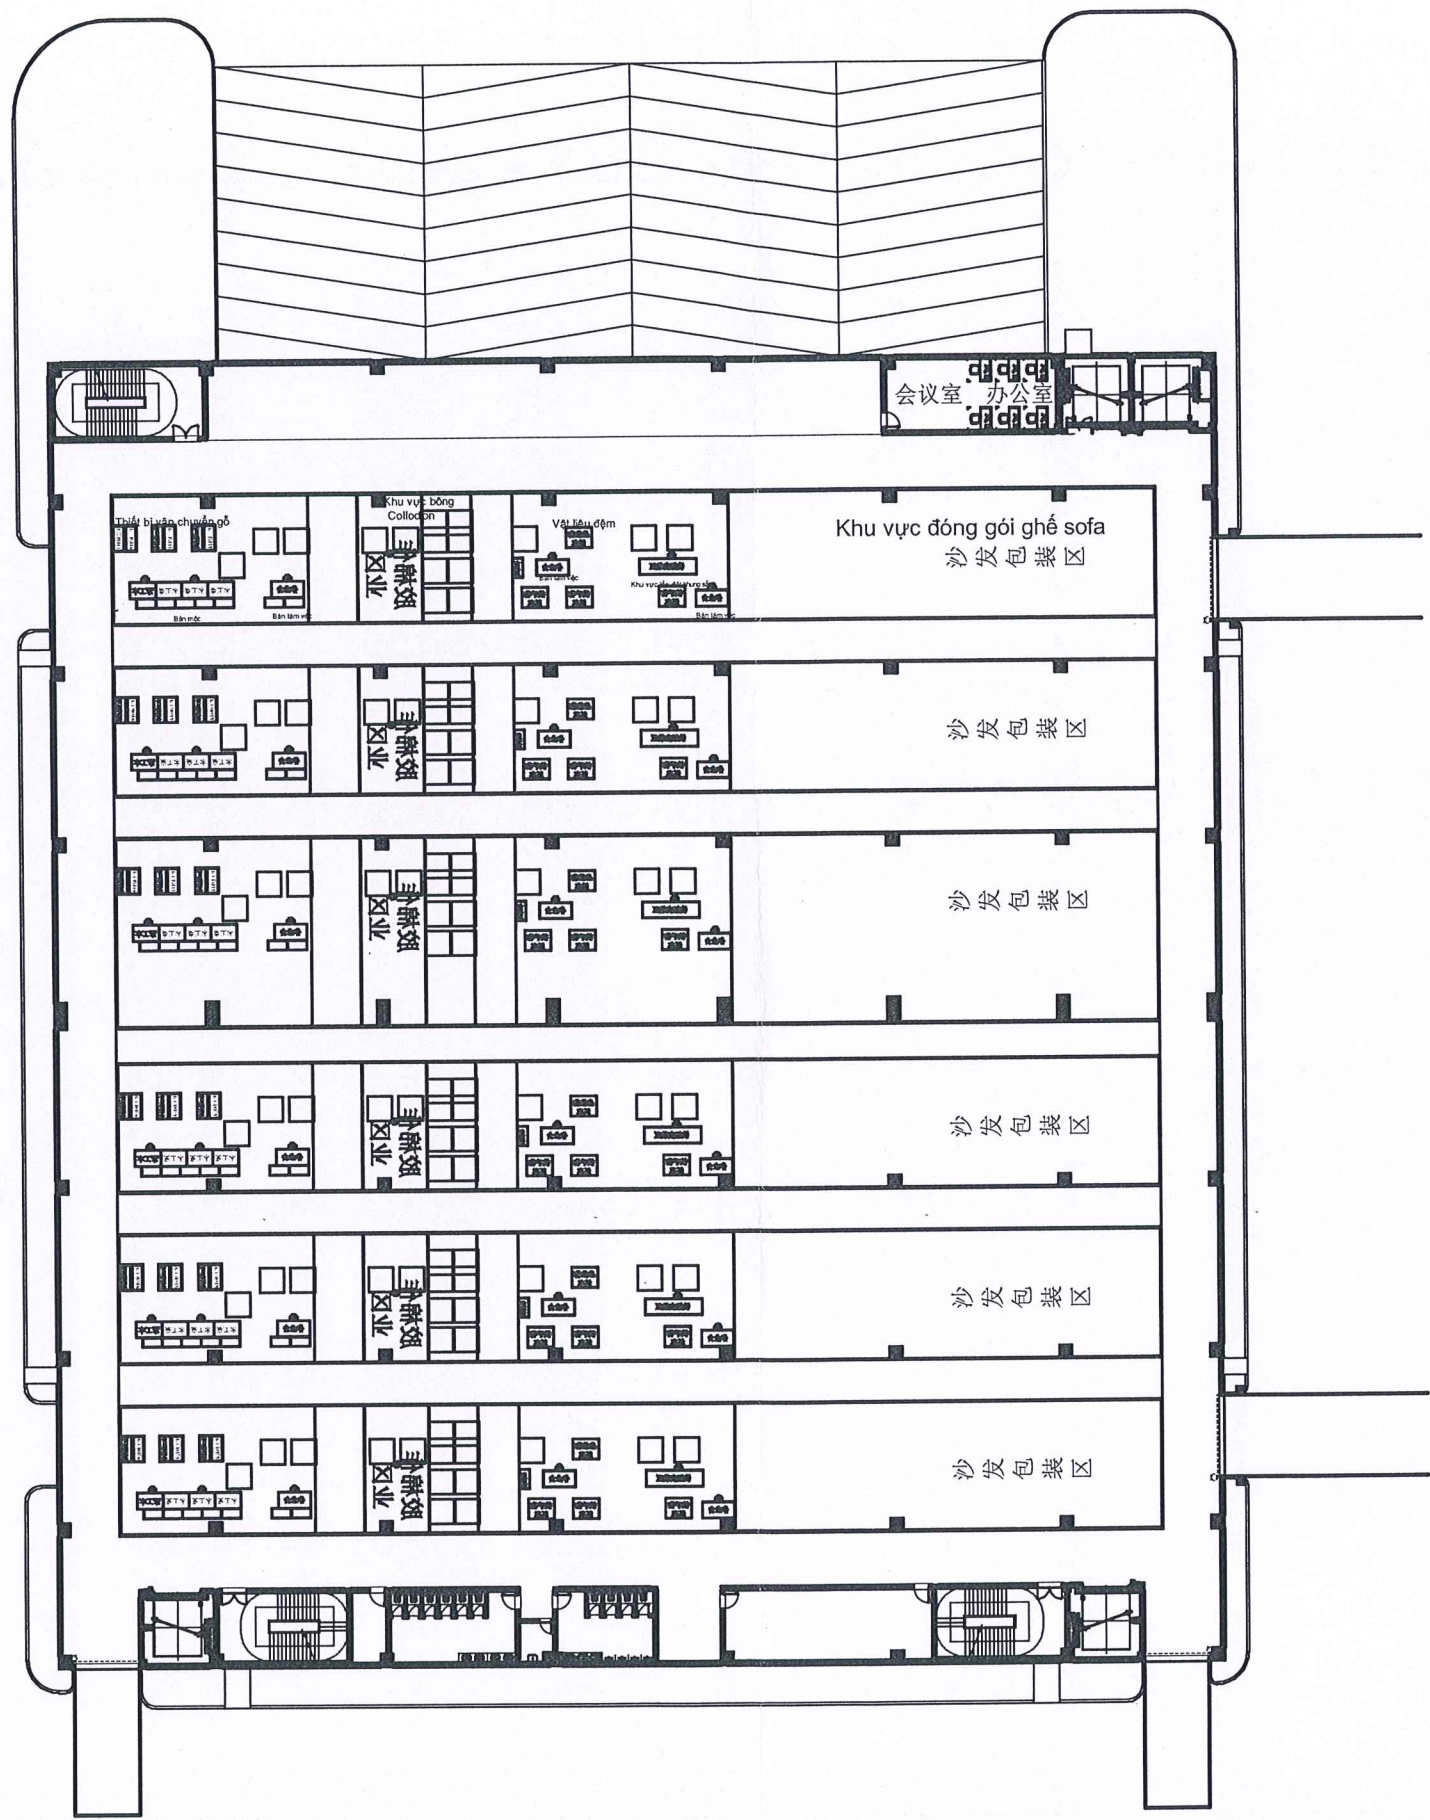

Chỉnh sửa	Ngày	Nội dung
-	-	-
-	-	-
-	-	-
-	-	-

CHỦ ĐẦU TƯ:
CÔNG TY TNHH ALEXANDRA
HAMILTON HOME
ALEXANDRA HAMILTON HOME
COMPANY LIMITED
Địa chỉ: Lô B1 (Một phần NX-B), Đường D1, Cụm công
nghiệp Tân Tiến 2, Ấp Thái Dũng, Xã Tân Tiến, Huyện
Đông Phú, Tỉnh Bình Phước, Việt Nam
地址: 越南, 平福省, 同福县, 新进社, 泰勇邑, 新进2
工业群, D1号路, (NX-B一部分) B1座.



MỤC ĐÍCH PHÁT HÀNH:	
TRÌNH DUYỆT	☐
THIẾT KẾ CƠ SỞ	☒
THIẾT KẾ KỸ THUẬT	☐
THI CÔNG	☐
HOÀN CÔNG	☐

ĐƠN VỊ THI CÔNG:
CÔNG TY TNHH CÔNG NGHIỆP
CHENG HO STEEL
正合建筑工程责任有限公司
Địa chỉ: Lô F7, Khu Công Nghiệp Việt Hương
2, Xã An Tây, Thị xã Bến Cát, Tỉnh Bình
Dương, Việt Nam
地址: 越南, 平福省, 溪吉市社, 安西社, 越南2工
业区, F7座.


TỔNG GIÁM ĐỐC:

TÊN CÔNG TRÌNH:
ALEXANDRA HAMILTON HOME
Địa chỉ: Lô B1 (Một phần NX-B), Đường D1,
Cụm Công Nghiệp Tân Tiến 2, Ấp Thái Dũng,
Xã Tân Tiến, Huyện Đông Phú, Tỉnh Bình
Phước, Việt Nam
地址: 越南, 平福省, 同福县, 新进社, 泰勇邑, 新
进2工业群, D1号路, (NX-B一部分) B1座.

HẠNG MỤC:
NHÀ XƯỞNG

TÊN BẢN VẼ:
MẶT BẰNG BỐ TRÍ 1.1.2

HOÀN THÀNH: 2024	SỐ BẢN VẼ:
KHỔ GIẤY: A3	TỶ LỆ:

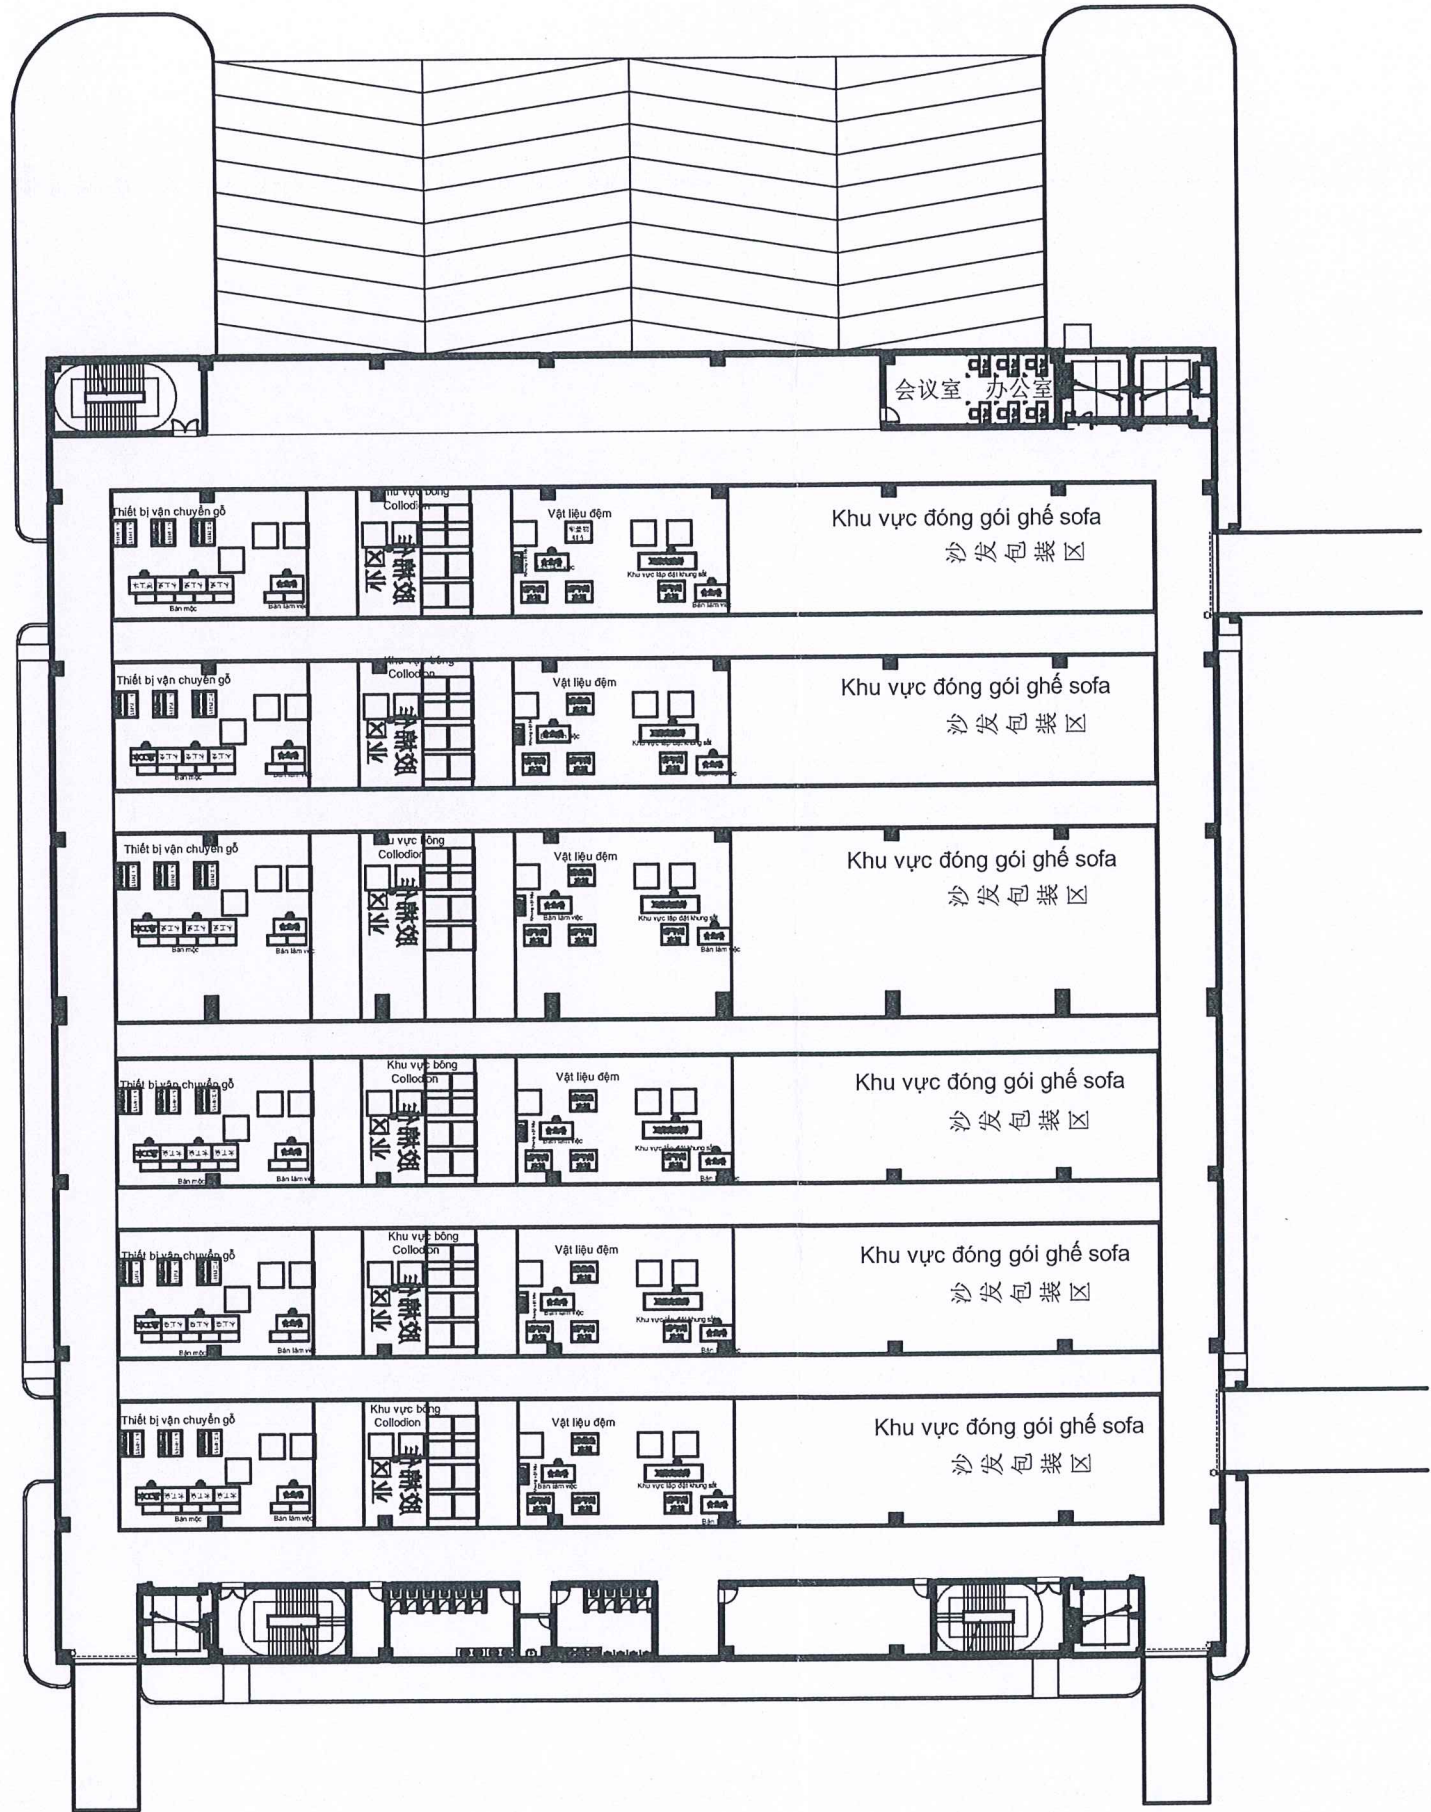

Chỉnh sửa	Ngày	Nội dung
-	-	-
-	-	-
-	-	-
-	-	-

CHỦ ĐẦU TƯ:
CÔNG TY TNHH ALEXANDRA
HAMILTON HOME
ALEXANDRA HAMILTON HOME
COMPANY LIMITED
Địa chỉ: Lô B1 (Một phần NX-B), Đường D1, Cụm công
nghiệp Tân Tiến 2, Ấp Thái Dũng, Xã Tân Tiến, Huyện
Đông Phú, Tỉnh Bình Phước, Việt Nam
地址: 越南, 平福省, 同福县, 新进社, 泰勇邑, 新进2
工业群, D1号路, (NX-B一部分) B1座.



MỤC ĐÍCH PHÁT HÀNH:	
TRÌNH DUYỆT	☐
THIẾT KẾ CƠ SỞ	☒
THIẾT KẾ KỸ THUẬT	☐
THI CÔNG	☐
HOÀN CÔNG	☐

ĐƠN VỊ THI CÔNG:
CÔNG TY TNHH CÔNG NGHIỆP
CHENG HO STEEL
正合建筑工程责任有限公司
Địa chỉ: Lô F7, Khu Công Nghiệp Việt Hương
2, Xã An Tây, Thị xã Bến Cát, Tỉnh Bình
Dương, Việt Nam
地址: 越南, 平福省, 滨吉市社, 安西社, 越南2工业
区, F7座


TỔNG GIÁM ĐỐC:

TÊN CÔNG TRÌNH:
ALEXANDRA HAMILTON HOME
Địa chỉ: Lô B1 (Một phần NX-B), Đường D1,
Cụm Công Nghiệp Tân Tiến 2, Ấp Thái Dũng,
Xã Tân Tiến, Huyện Đông Phú, Tỉnh Bình
Phước, Việt Nam
地址: 越南, 平福省, 同福县, 新进社, 泰勇邑, 新
进2工业群, D1号路, (NX-B一部分) B1座.

HẠNG MỤC:
NHÀ XƯỞNG

TÊN BẢN VẼ:
MẶT BẰNG BỐ TRÍ I.1.3

HOÀN THÀNH: 2024	SỐ BẢN VẼ:
KHỘ GIẤY: A3	TỶ LỆ:

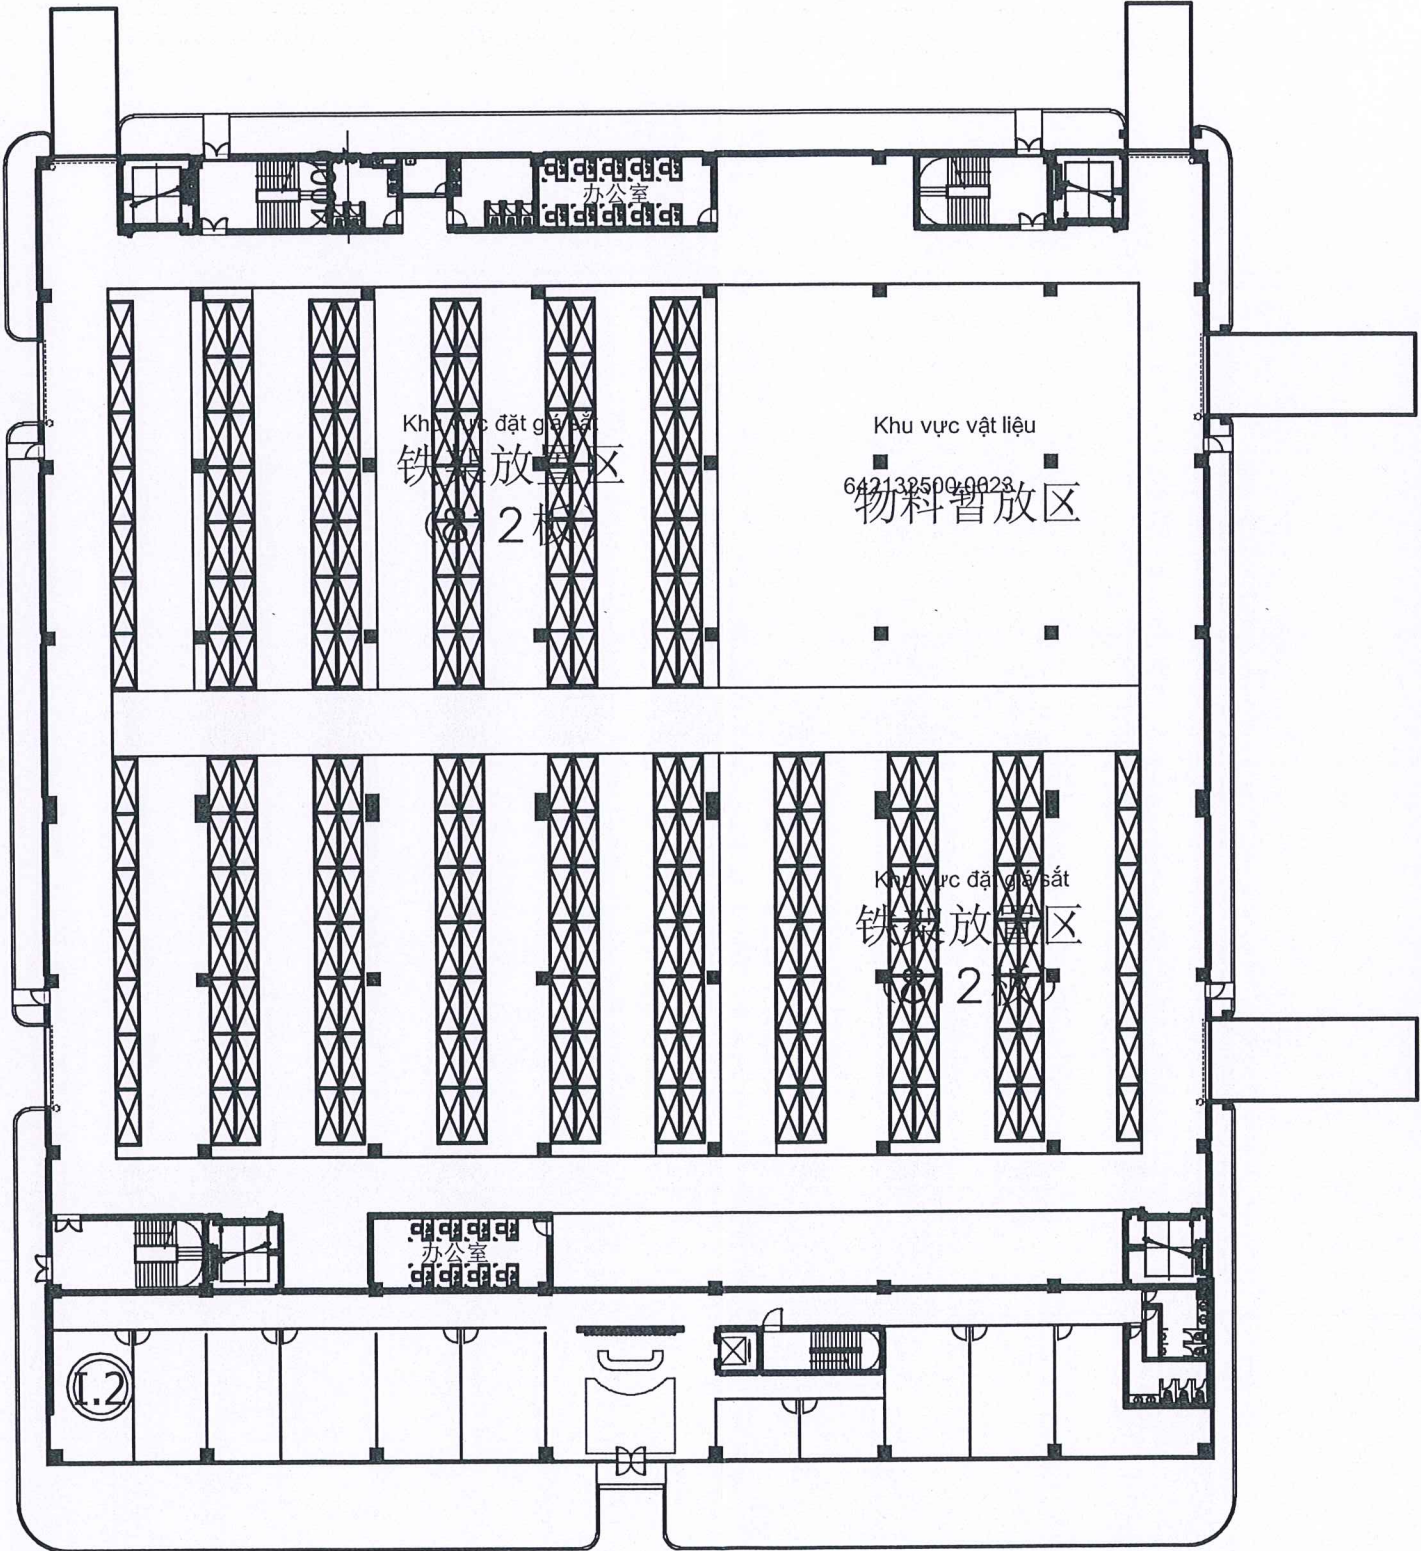

Chỉnh sửa	Ngày	Nội dung
-	-	-
-	-	-
-	-	-
-	-	-

CHỦ ĐẦU TƯ:

CÔNG TY TNHH ALEXANDRA HAMILTON HOME

ALEXANDRA HAMILTON HOME COMPANY LIMITED

Địa chỉ: Lô B1 (Một phần NX-B), Đường D1, Cụm công nghiệp Tân Tiến 2, Ấp Thái Đông, Xã Tân Tiến, Huyện Đông Phú, Tỉnh Bình Phước, Việt Nam

地址: 越南, 平福省, 同福县, 新进社, 泰勇邑, 新进2工业群, D1号路, (NX-B一部分) B1座.

CHỦ ĐẦU TƯ:

CÔNG TY TNHH ALEXANDRA HAMILTON HOME

HỒNG PHÚ - T. BÌNH PHƯỚC

MỤC ĐÍCH PHÁT HÀNH:

TRÌNH DUYỆT	☐
THIẾT KẾ CƠ SỞ	☒
THIẾT KẾ KỸ THUẬT	☐
THI CÔNG	☐
HOÀN CÔNG	☐

ĐƠN VỊ THI CÔNG:

CÔNG TY TNHH CÔNG NGHIỆP CHENG HO STEEL

正合建筑工程有限公司

Địa chỉ: Lô F7, Khu Công Nghiệp Việt Hương 2, Xã An Tây, Thị xã Bến Cát, Tỉnh Bình Dương, Việt Nam

地址: 越南, 平福省, 滨吉市社, 安西社, 越南2工业区, F7座.

TỔNG GIÁM ĐỐC:

TÊN CÔNG TRÌNH:

ALEXANDRA HAMILTON HOME

Địa chỉ: Lô B1 (Một phần NX-B), Đường D1, Cụm Công Nghiệp Tân Tiến 2, Ấp Thái Đông, Xã Tân Tiến, Huyện Đông Phú, Tỉnh Bình Phước, Việt Nam

地址: 越南, 平福省, 同福县, 新进社, 泰勇邑, 新进2工业群, D1号路, (NX-B一部分) B1座.


HẠNG MỤC:

NHÀ XƯỞNG

TÊN BẢN VẼ:

MẶT BẰNG BỐ TRÍ I.2.1

HOÀN THÀNH:	SỐ BẢN VẼ:
2024	
KHỔ GIẤY:	TỶ LỆ:
A3	

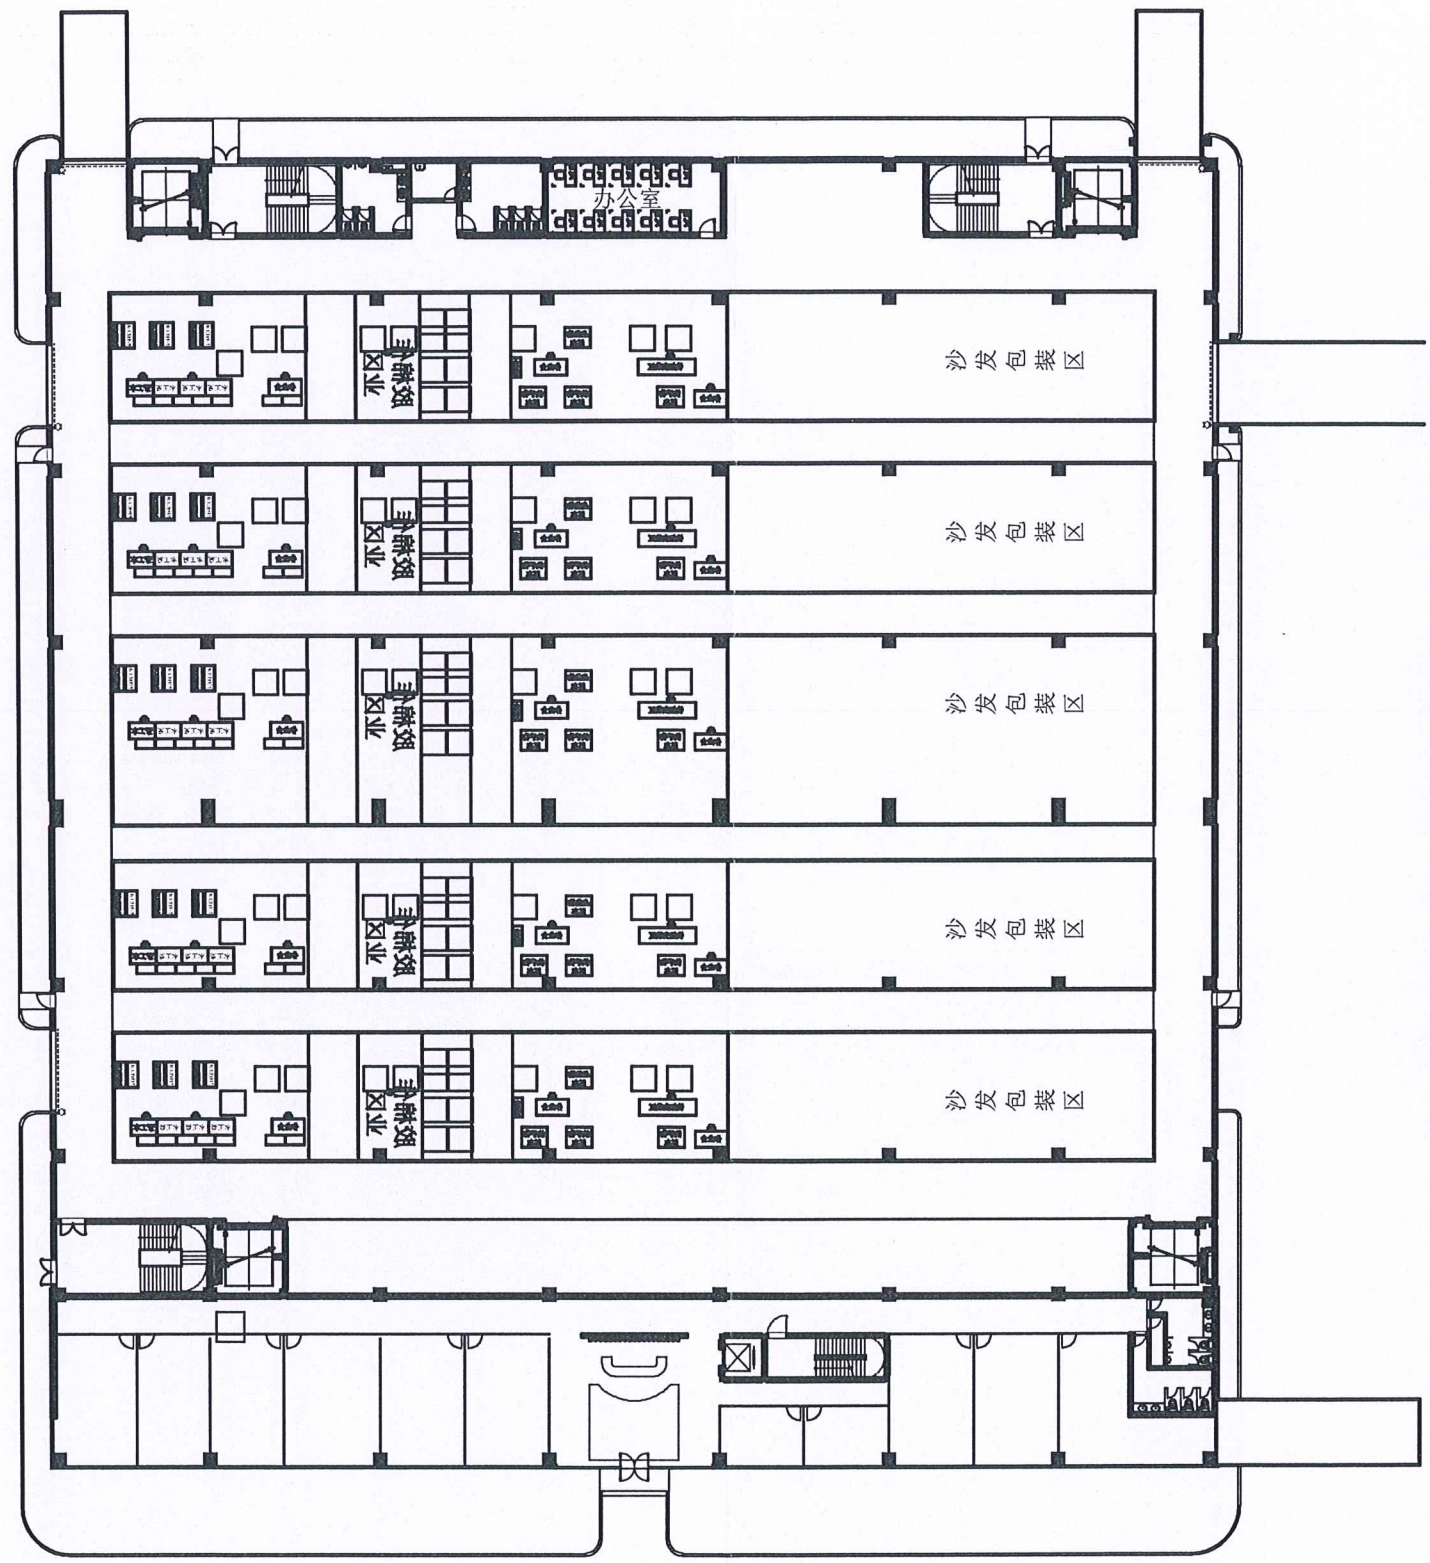

☐		
Chỉnh sửa	Ngày	Nội dung
-	-	-
-	-	-
-	-	-
-	-	-

CHỦ ĐẦU TƯ:

CÔNG TY TNHH ALEXANDRA HAMILTON HOME

ALEXANDRA HAMILTON HOME COMPANY LIMITED

Địa chỉ: Lô B1 (Một phần NX-B), Đường D1, Cụm công nghiệp Tân Tiến 2, Ấp Thái Dũng, Xã Tân Tiến, Huyện Đông Phú, Tỉnh Bình Phước, Việt Nam

地址: 越南, 平福省, 同福县, 新进社, 泰勇邑, 新进2工业群, D1号路, (NX-B一部分) B1座.

CHỦ ĐẦU TƯ:

CÔNG TY TNHH ALEXANDRA HAMILTON HOME

H.ĐÔNG PHÚ - T.BÌNH PHƯỚC

MỤC ĐÍCH PHÁT HÀNH:	
TRÌNH DUYỆT	☐
THIẾT KẾ CƠ SỞ	☒
THIẾT KẾ KỸ THUẬT	☐
THI CÔNG	☐
HOÀN CÔNG	☐

ĐƠN VỊ THI CÔNG:

CÔNG TY TNHH CÔNG NGHIỆP CHENG HO STEEL

正合建筑工程責任有限公司

Địa chỉ: Lô F7, Khu công nghiệp Việt Hương 2, Xã An Tây, Thị xã Bến Cát, Tỉnh Bình Dương, Việt Nam

地址: 越南, 平福省, 滨吉市社, 安西社, 越南2工业區, F7座.

TỔNG GIÁM ĐỐC:

TÊN CÔNG TRÌNH:

ALEXANDRA HAMILTON HOME

Địa chỉ: Lô B1 (Một phần NX-B), Đường D1, Cụm công nghiệp Tân Tiến 2, Ấp Thái Dũng, Xã Tân Tiến, Huyện Đông Phú, Tỉnh Bình Phước, Việt Nam

地址: 越南, 平福省, 同福县, 新进社, 泰勇邑, 新进2工业群, D1号路, (NX-B一部分) B1座.


HẠNG MỤC:

NHÀ XƯỞNG

TÊN BẢN VẼ:

MẶT BẰNG BỐ TRÍ 1.2.2

HOÀN THÀNH:	SỐ BẢN VẼ:
2024	
KHỔ GIẤY:	TỶ LỆ:
A3	☐

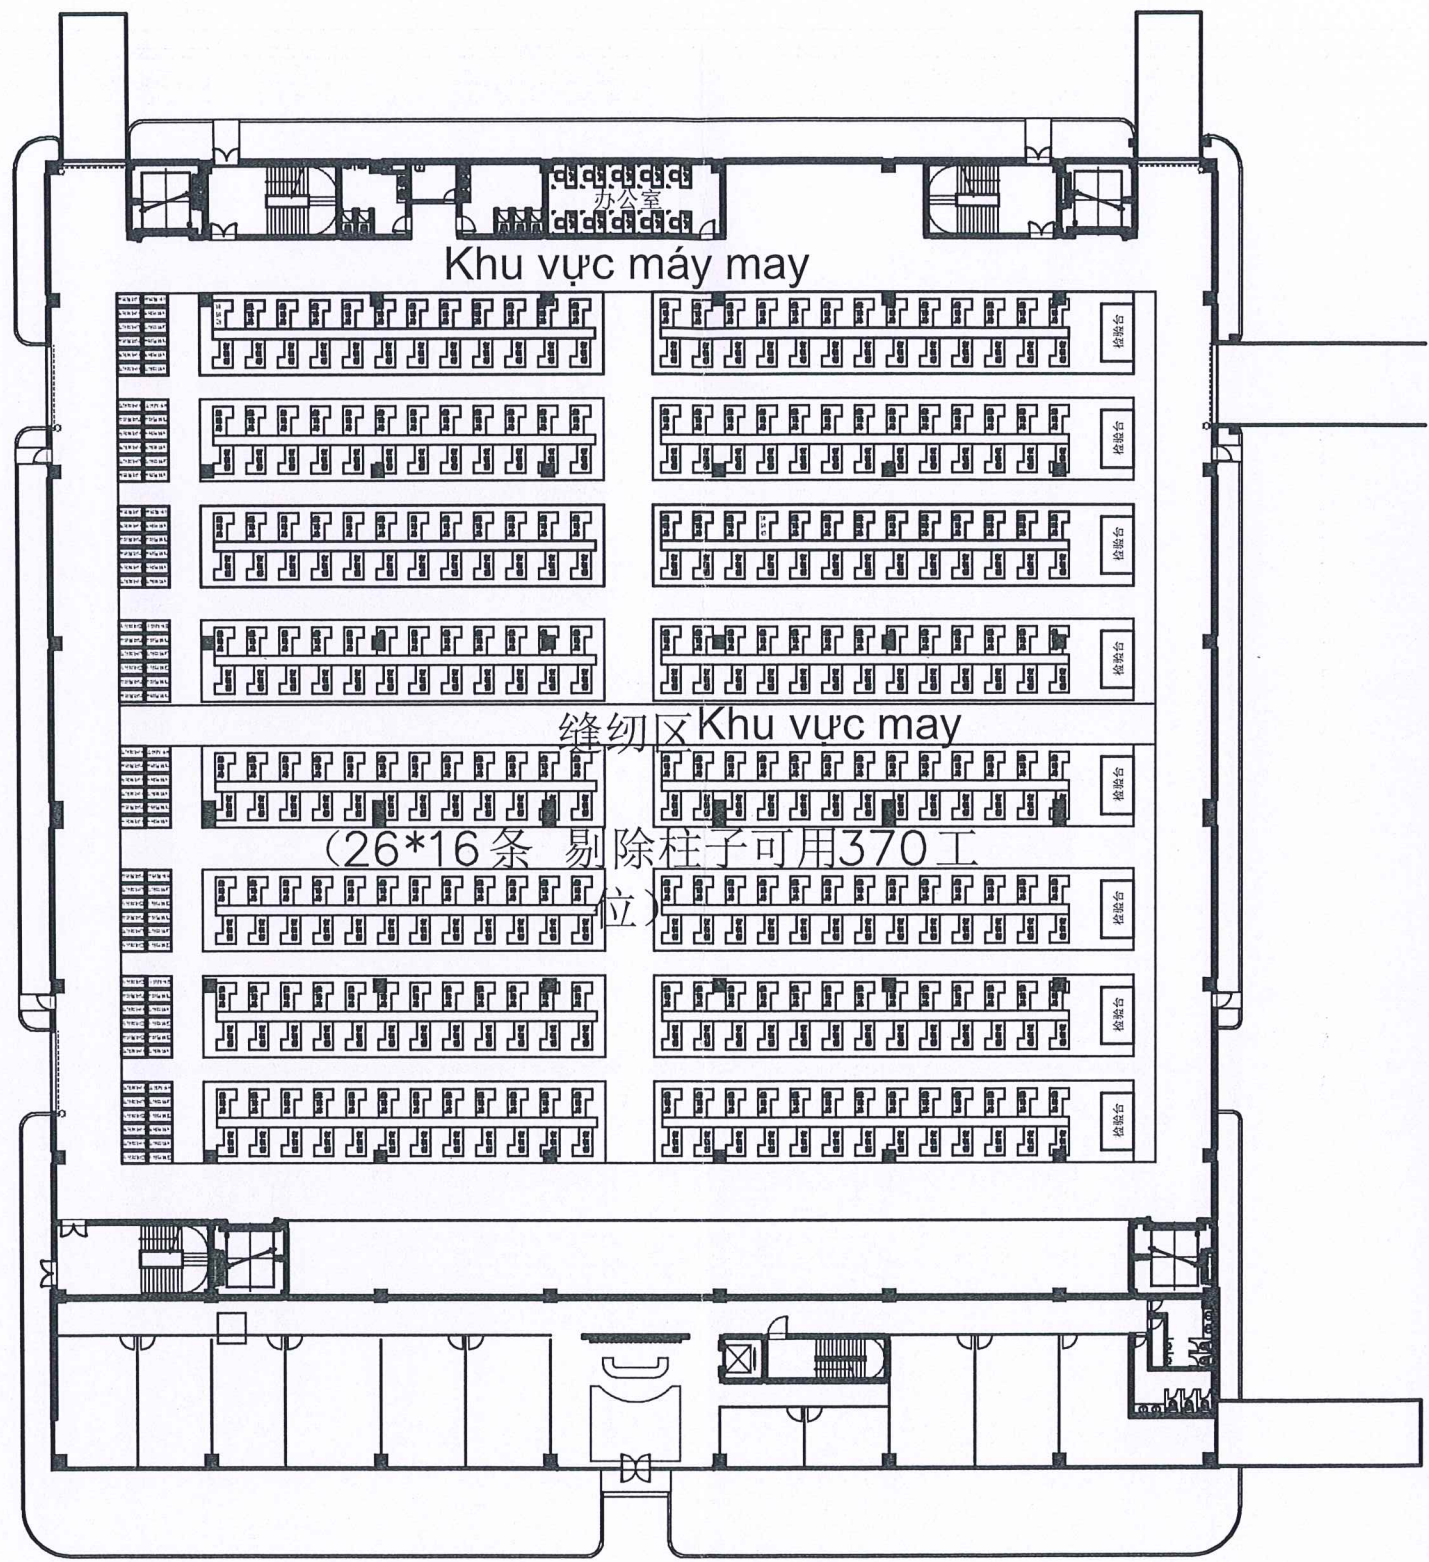

Chỉnh sửa	Ngày	Nội dung
-	-	-
-	-	-
-	-	-
-	-	-

CHỦ ĐẦU TƯ:
CÔNG TY TNHH ALEXANDRA
HAMILTON HOME
ALEXANDRA HAMILTON HOME
COMPANY LIMITED
Địa chỉ: Lô B1 (Một phần NX-B), Đường D1, Cụm công
nghiệp Tân Tiến 2, Ấp Thái Dũng, Xã Tân Tiến, Huyện
Đông Phú, Tỉnh Bình Phước, Việt Nam
地址: 越南, 平福省, 同福县, 新进社, 泰勇邑, 新进2
工业群, D1号路, (NX-B-部分) B1座.



MỤC ĐÍCH PHÁT HÀNH:	
TRÌNH DUYỆT	☐
THIẾT KẾ CƠ SỞ	☒
THIẾT KẾ KỸ THUẬT	☐
THI CÔNG	☐
HOÀN CÔNG	☐

ĐƠN VỊ THI CÔNG:
CÔNG TY TNHH CÔNG NGHIỆP
CHENG HO STEEL
正合建築工程責任有限公司
Địa chỉ: Lô F7, Khu Công Nghiệp Việt Hương
2, Xã An Tây, Thị xã Bến Cát, Tỉnh Bình
Dương, Việt Nam
地址: 越南, 平福省, 滨吉市社, 安西社, 越南2工业
区, F7座

TỔNG GIÁM ĐỐC:


TÊN CÔNG TRÌNH:
ALEXANDRA HAMILTON HOME
Địa chỉ: Lô B1 (Một phần NX-B), Đường D1,
Cụm Công Nghiệp Tân Tiến 2, Ấp Thái Dũng,
Xã Tân Tiến, Huyện Đông Phú, Tỉnh Bình
Phước, Việt Nam
地址: 越南, 平福省, 同福县, 新进社, 泰勇邑, 新
进2工业群, D1号路, (NX-B-部分) B1座.

HẠNG MỤC:

NHÀ XƯỞNG

TÊN BẢN VẼ:
MẶT BẰNG BỐ TRÍ I.2.3

HOÀN THÀNH: 2024	SỐ BẢN VẼ:
KHỎ GIẤY: A3	TỶ LỆ:

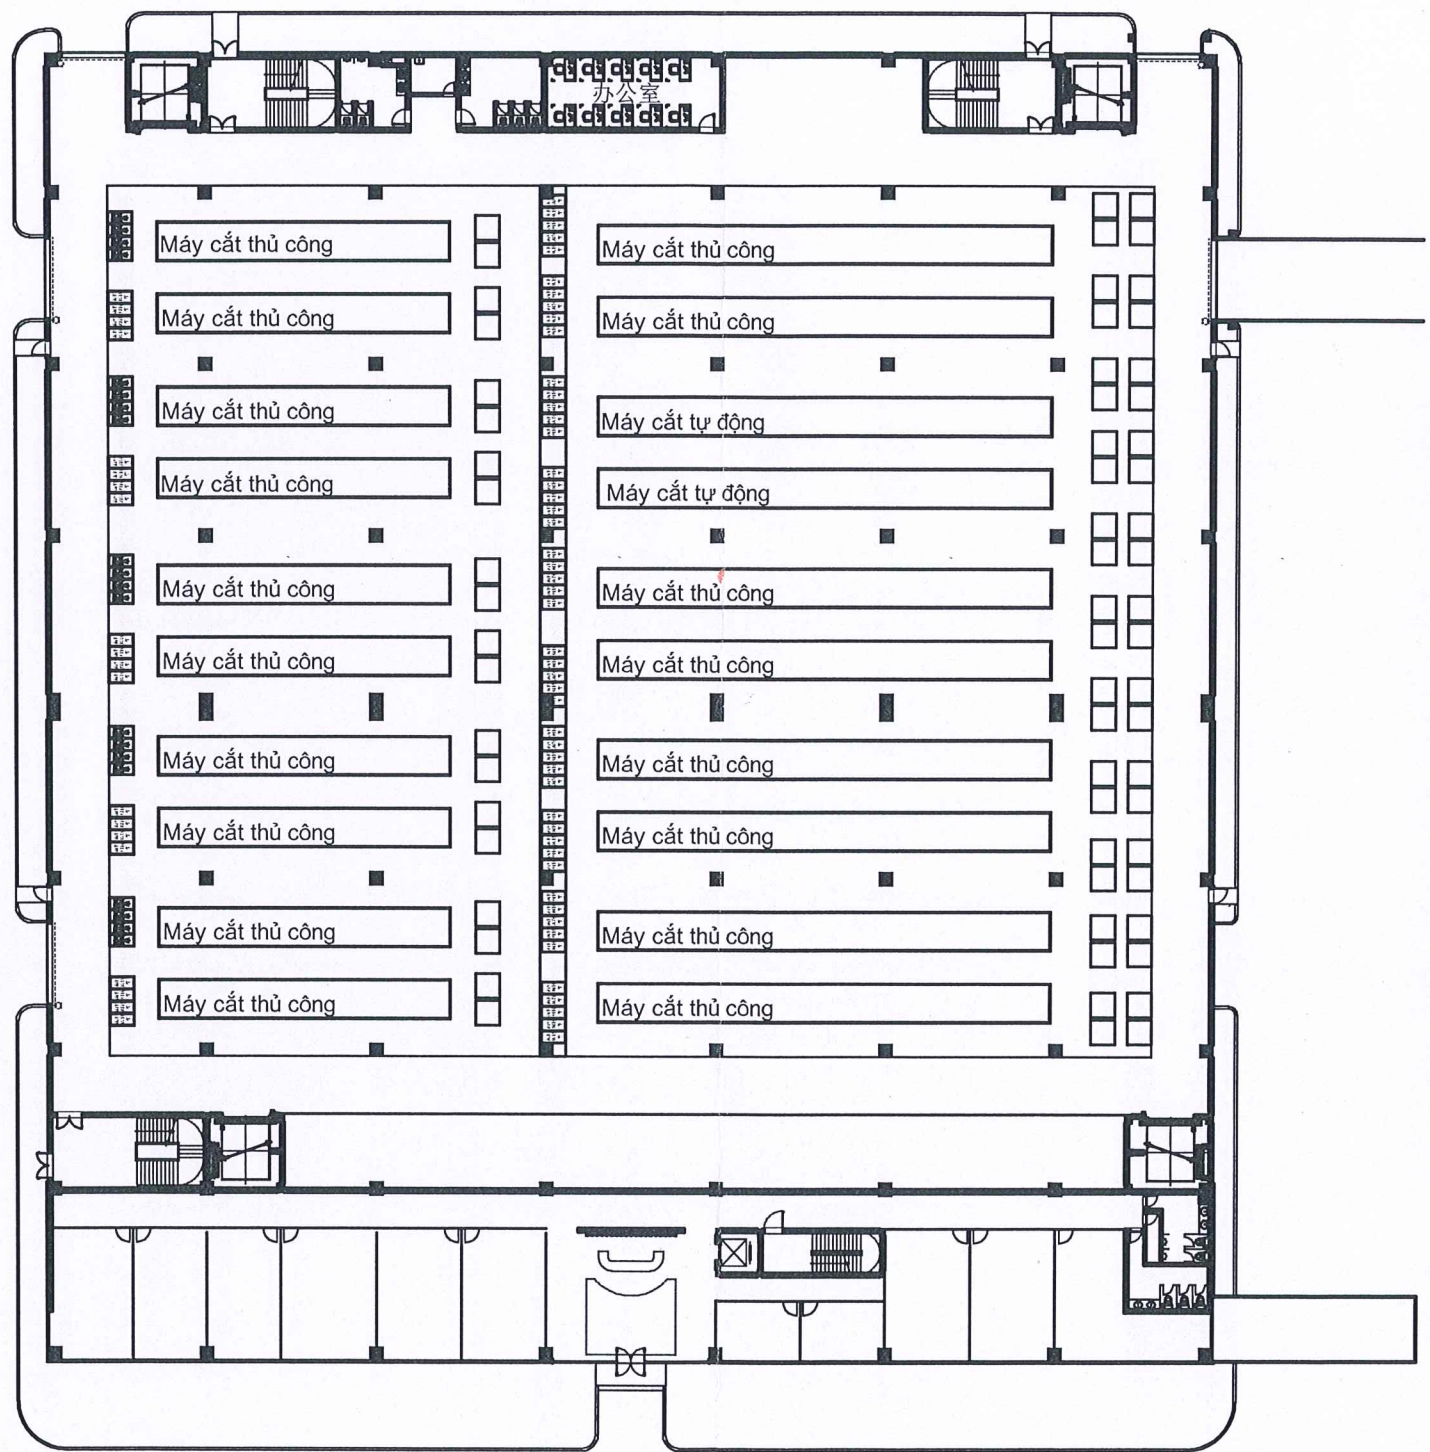

Chỉnh sửa	Ngày	Nội dung
-	-	-
-	-	-
-	-	-
-	-	-

CHỦ ĐẦU TƯ:
CÔNG TY TNHH ALEXANDRA
HAMILTON HOME
ALEXANDRA HAMILTON HOME
COMPANY LIMITED

Địa chỉ: Lô B1 (Một phần NX-B), Đường D1, Cụm công
nghiệp Tân Tiến 2, Ấp Thái Dũng, Xã Tân Tiến, Huyện
Đông Phú, Tỉnh Bình Phước, Việt Nam

地址：越南，平福省，同福县，新进社，泰勇邑，新进2
工业群，D1号路，（NX-B一部分）B1座。



MỤC ĐÍCH PHÁT HÀNH:	
TRÌNH DUYỆT	☐
THIẾT KẾ CƠ SỞ	☒
THIẾT KẾ KỸ THUẬT	☐
THI CÔNG	☐
HOÀN CÔNG	☐

ĐƠN VỊ THI CÔNG:
CÔNG TY TNHH CÔNG NGHIỆP
CHENG HO STEEL
正合建築工程責任有限公司

Địa chỉ: Lô F7, Khu Công Nghiệp Việt Hương
2, Xã An Tây, Thị xã Bến Cát, Tỉnh Bình
Dương, Việt Nam
地址：越南，平福省，滨吉市社，安西社，越香2工业
区，F7座


TỔNG GIÁM ĐỐC:

TÊN CÔNG TRÌNH:
ALEXANDRA HAMILTON HOME
Địa chỉ: Lô B1 (Một phần NX-B), Đường D1,
Cụm Công Nghiệp Tân Tiến 2, Ấp Thái Dũng,
Xã Tân Tiến, Huyện Đông Phú, Tỉnh Bình
Phước, Việt Nam
地址：越南，平福省，同福县，新进社，泰勇邑，新
进2工业群，D1号路，（NX-B一部分）B1座。

HẠNG MỤC:
NHÀ XƯỞNG

TÊN BẢN VẼ:
MẶT BẰNG BỐ TRÍ 1.2.4

HOÀN THÀNH: 2024	SỐ BẢN VẼ:
KHÔ GIẤY: A3	TỶ LỆ:

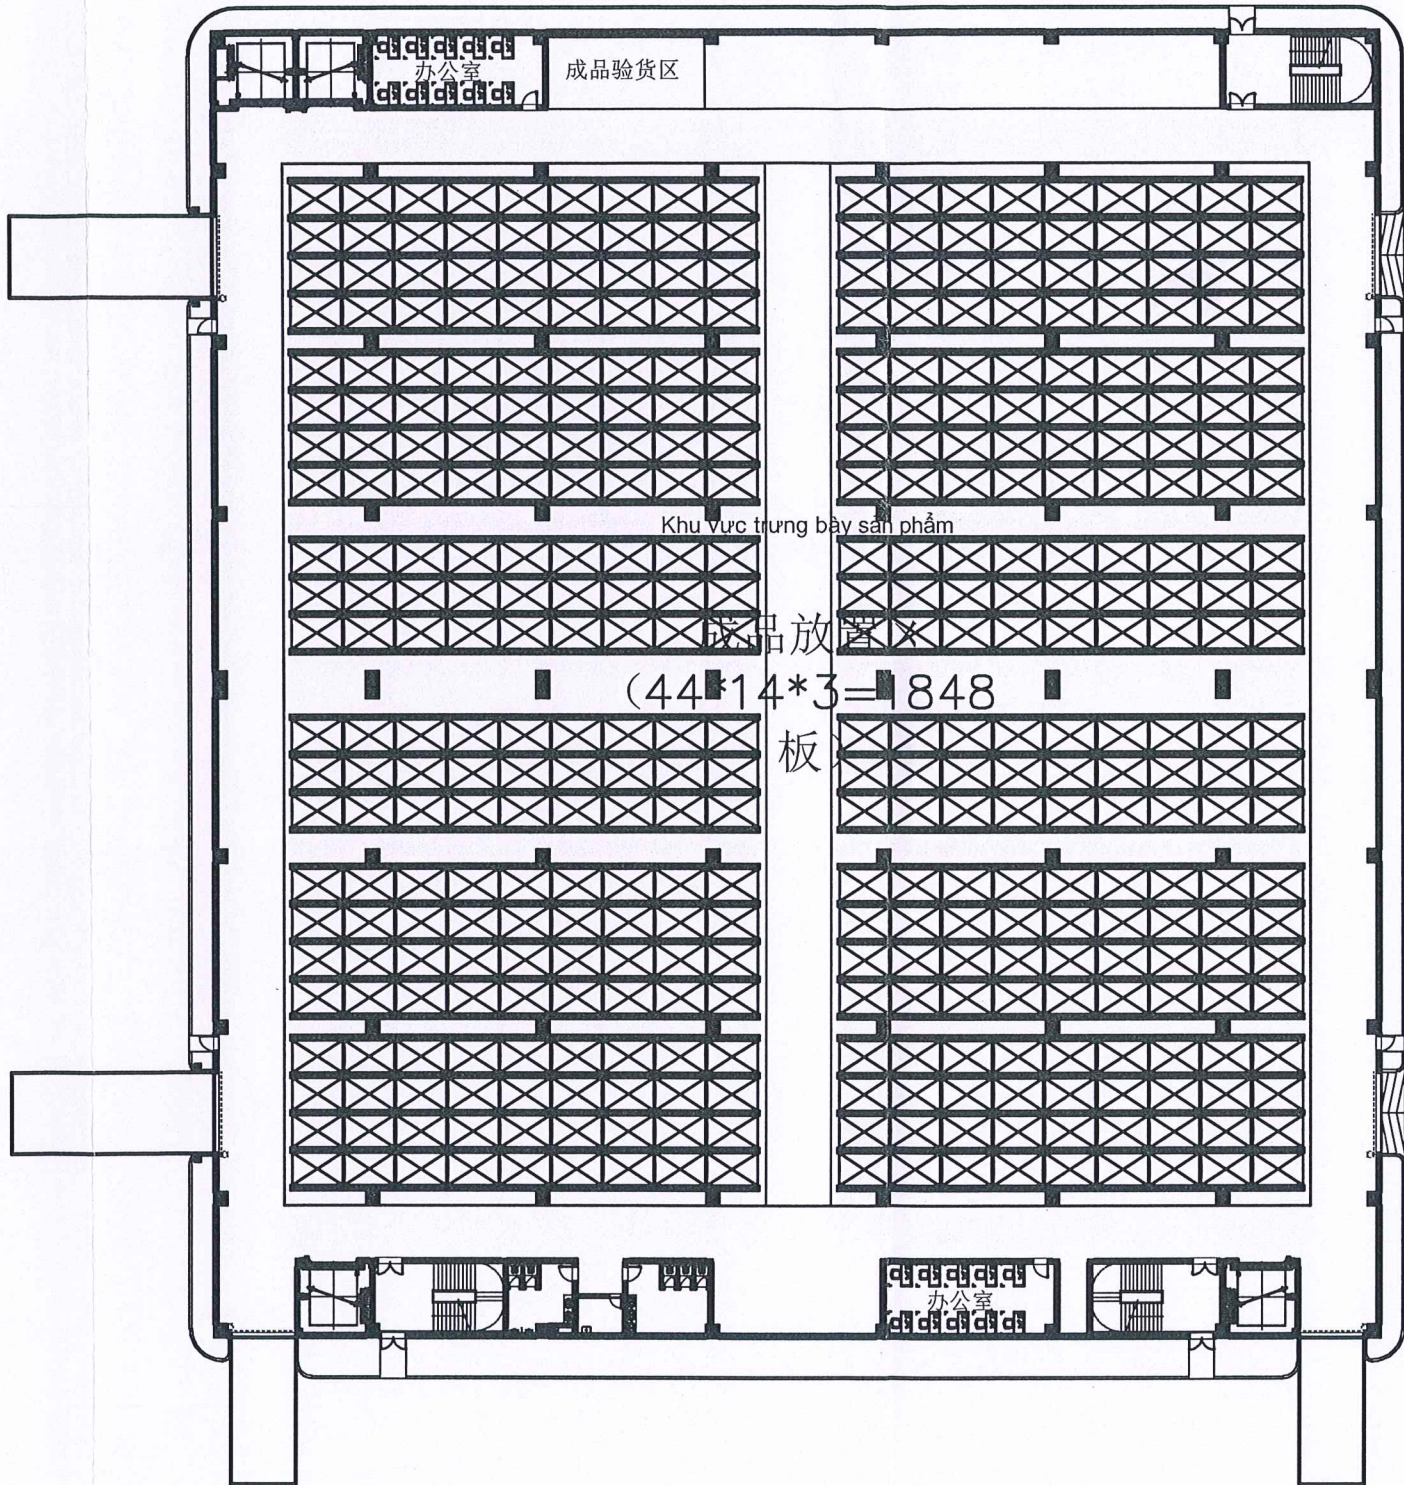

Chỉnh sửa	Ngày	Nội dung
-	-	-
-	-	-
-	-	-
-	-	-

CHỦ ĐẦU TƯ:
CÔNG TY TNHH ALEXANDRA
HAMILTON HOME
ALEXANDRA HAMILTON HOME
COMPANY LIMITED
Địa chỉ: Lô B1 (Một phần NX-B), Đường D1, Cụm công
nghiệp Tân Tiến 2, Ấp Thái Dũng, Xã Tân Tiến, Huyện
Đông Phú, Tỉnh Bình Phước, Việt Nam
地址: 越南, 平福省, 同福县, 新进社, 泰勇邑, 新进2
工业群, D1号路, (NX-B一部分) B1座.



MỤC ĐÍCH PHÁT HÀNH:	
TRÌNH DUYỆT	☐
THIẾT KẾ CƠ SỞ	☒
THIẾT KẾ KỸ THUẬT	☐
THI CÔNG	☐
HOÀN CÔNG	☐

ĐƠN VỊ THI CÔNG:
CÔNG TY TNHH CÔNG NGHIỆP
CHENG HO STEEL
正合建筑工程責任有限公司
Địa chỉ: Lô F7, Khu Công Nghiệp Việt Hương
2, Xã An Tây, Thị xã Bến Cát, Tỉnh Bình
Dương, Việt Nam
地址: 越南, 平福省, 演吉市社, 安西社, 越南2工业
区, F7座


TỔNG GIÁM ĐỐC:

TÊN CÔNG TRÌNH:
ALEXANDRA HAMILTON HOME
Địa chỉ: Lô B1 (Một phần NX-B), Đường D1,
Cụm Công Nghiệp Tân Tiến 2, Ấp Thái Dũng,
Xã Tân Tiến, Huyện Đông Phú, Tỉnh Bình
Phước, Việt Nam
地址: 越南, 平福省, 同福县, 新进社, 泰勇邑, 新
进2工业群, D1号路, (NX-B一部分) B1座.

HẠNG MỤC:
NHÀ XƯỞNG

TÊN BẢN VẼ:
MẶT BẰNG BỐ TRÍ I.3.1

HOÀN THÀNH: 2024	SỐ BẢN VẼ:
KHÔ GIẤY: A3	TỶ LỆ:

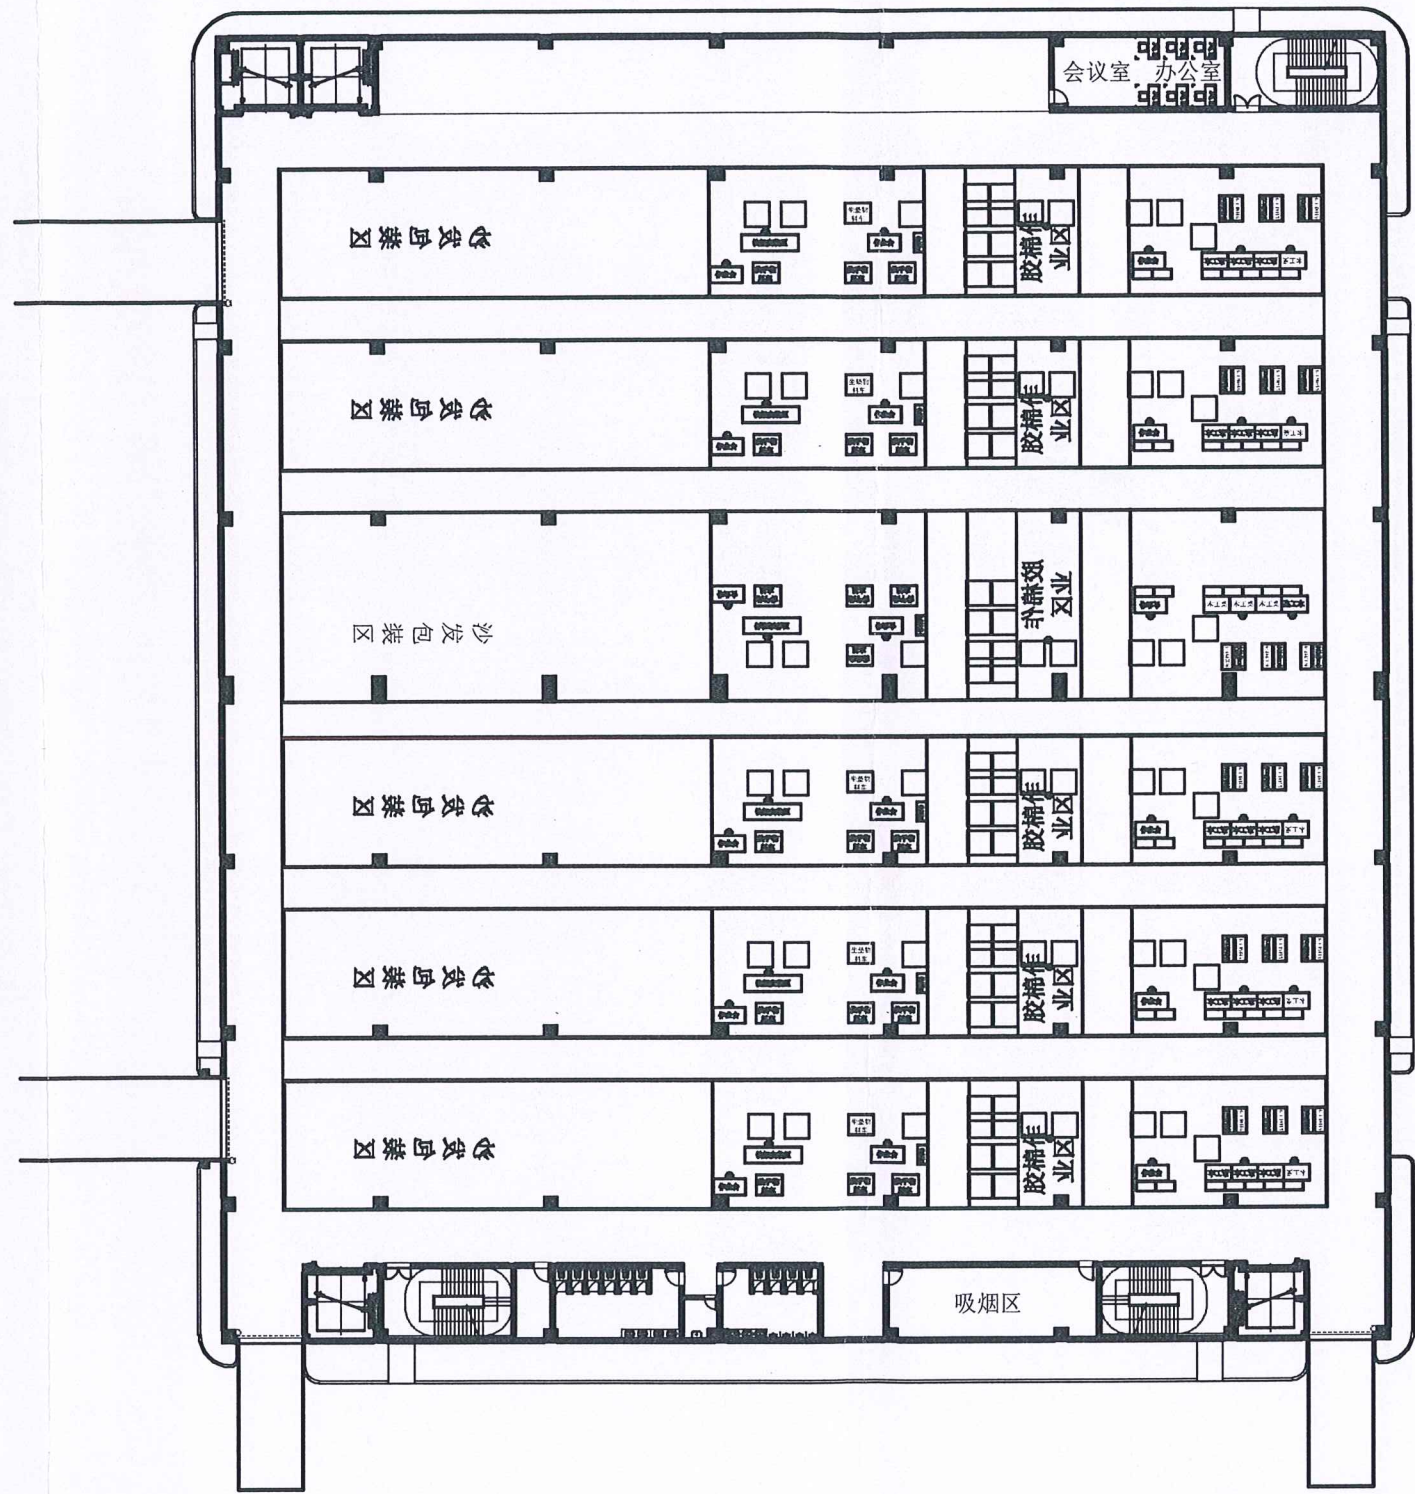

Chỉnh sửa	Ngày	Nội dung
-	-	-
-	-	-
-	-	-
-	-	-

CHỦ ĐẦU TƯ:
CÔNG TY TNHH ALEXANDRA
HAMILTON HOME
ALEXANDRA HAMILTON HOME
COMPANY LIMITED
Địa chỉ: Lô B1 (Một phần NX-B), Đường D1, Cụm công
nghiệp Tân Tiến 2, Ấp Thái Đông, Xã Tân Tiến, Huyện
Đông Phú, Tỉnh Bình Phước, Việt Nam
地址: 越南, 平福省, 同福县, 新进社, 泰勇邑, 新进2
工业群, D1号路, (NX-B 一部分) B1座.



MỤC ĐÍCH PHÁT HÀNH:	
TRÌNH DUYỆT	☐
THIẾT KẾ CƠ SỞ	☒
THIẾT KẾ KỸ THUẬT	☐
THI CÔNG	☐
HOÀN CÔNG	☐

ĐƠN VỊ THI CÔNG:
CÔNG TY TNHH CÔNG NGHIỆP
CHENG HO STEEL
正合建筑工程責任有限公司
Địa chỉ: Lô F7, Khu công nghiệp Việt Hương
2, Xã An Tây, Thị xã Bến Cát, Tỉnh Bình
Dương, Việt Nam
地址: 越南, 平福省, 滨吉市社, 安西社, 越南2工业
区, F7座


TỔNG GIÁM ĐỐC:

TÊN CÔNG TRÌNH:
ALEXANDRA HAMILTON HOME
Địa chỉ: Lô B1 (Một phần NX-B), Đường D1,
Cụm công nghiệp Tân Tiến 2, Ấp Thái Đông,
Xã Tân Tiến, Huyện Đông Phú, Tỉnh Bình
Phước, Việt Nam
地址: 越南, 平福省, 同福县, 新进社, 泰勇邑, 新
进2工业群, D1号路, (NX-B 一部分) B1座.

HẠNG MỤC:
NHÀ XƯỞNG

TÊN BẢN VẼ:
MẶT BẰNG BỐ TRÍ 1.3.2

HOÀN THÀNH: 2024	SỐ BẢN VẼ:
KHÓ GIẤY: A3	TỶ LỆ:

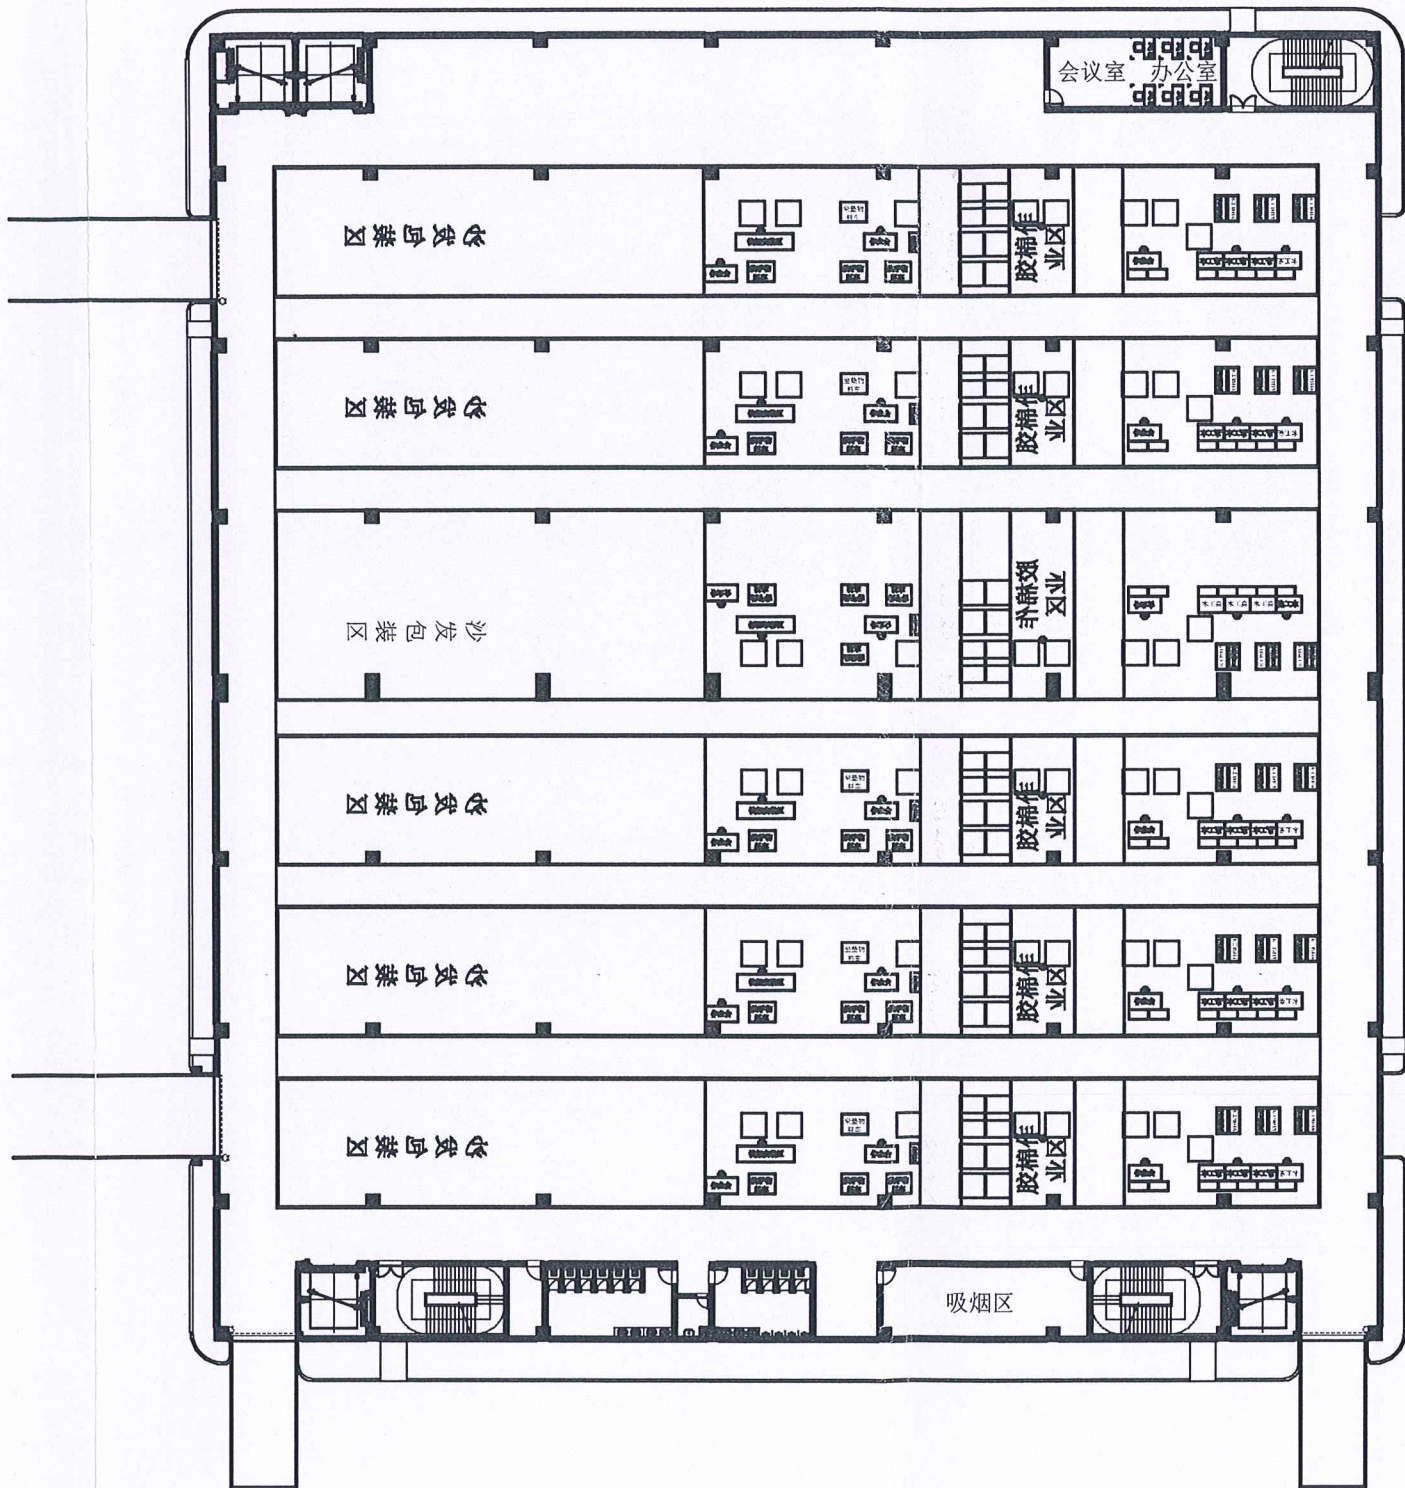

Chỉnh sửa	Ngày	Nội dung
-	-	-
-	-	-
-	-	-
-	-	-

CHỦ ĐẦU TƯ:
CÔNG TY TNHH ALEXANDRA
HAMILTON HOME
ALEXANDRA HAMILTON HOME
COMPANY LIMITED
Địa chỉ: Lô B1 (Một phần NX-B), Đường D1, Cụm công
nghiệp Tân Tiến 2, Ấp Thái Dũng, Xã Tân Tiến, Huyện
Đông Phú, Tỉnh Bình Phước, Việt Nam
地址: 越南, 平福省, 同福县, 新进社, 泰勇邑, 新进2
工业群, D1号路, (NX-B一部分) B1座



MỤC ĐÍCH PHÁT HÀNH:	
TRÌNH DUYỆT	☐
THIẾT KẾ CƠ SỞ	☒
THIẾT KẾ KỸ THUẬT	☐
THI CÔNG	☐
HOÀN CÔNG	☐

ĐƠN VỊ THI CÔNG:
CÔNG TY TNHH CÔNG NGHIỆP
CHENG HO STEEL
正合建筑工程責任有限公司
Địa chỉ: Lô F7, Khu Công Nghiệp Việt Hương
2, Xã An Tây, Thị xã Bến Cát, Tỉnh Bình
Dương, Việt Nam
地址: 越南, 平福省, 滨吉市社, 安西社, 越南2工业
区, F7座


TỔNG GIÁM ĐỐC:

TÊN CÔNG TRÌNH:
ALEXANDRA HAMILTON HOME
Địa chỉ: Lô B1 (Một phần NX-B), Đường D1,
Cụm Công Nghiệp Tân Tiến 2, Ấp Thái Dũng,
Xã Tân Tiến, Huyện Đông Phú, Tỉnh Bình
Phước, Việt Nam
地址: 越南, 平福省, 同福县, 新进社, 泰勇邑, 新
进2工业群, D1号路, (NX-B一部分) B1座

HẠNG MỤC:
NHÀ XƯỞNG

TÊN BẢN VẼ:
MẶT BẰNG BỐ TRÍ I.3.3

HOÀN THÀNH: 2024	SỐ BẢN VẼ:
KHỔ GIẤY: A3	TỶ LỆ:

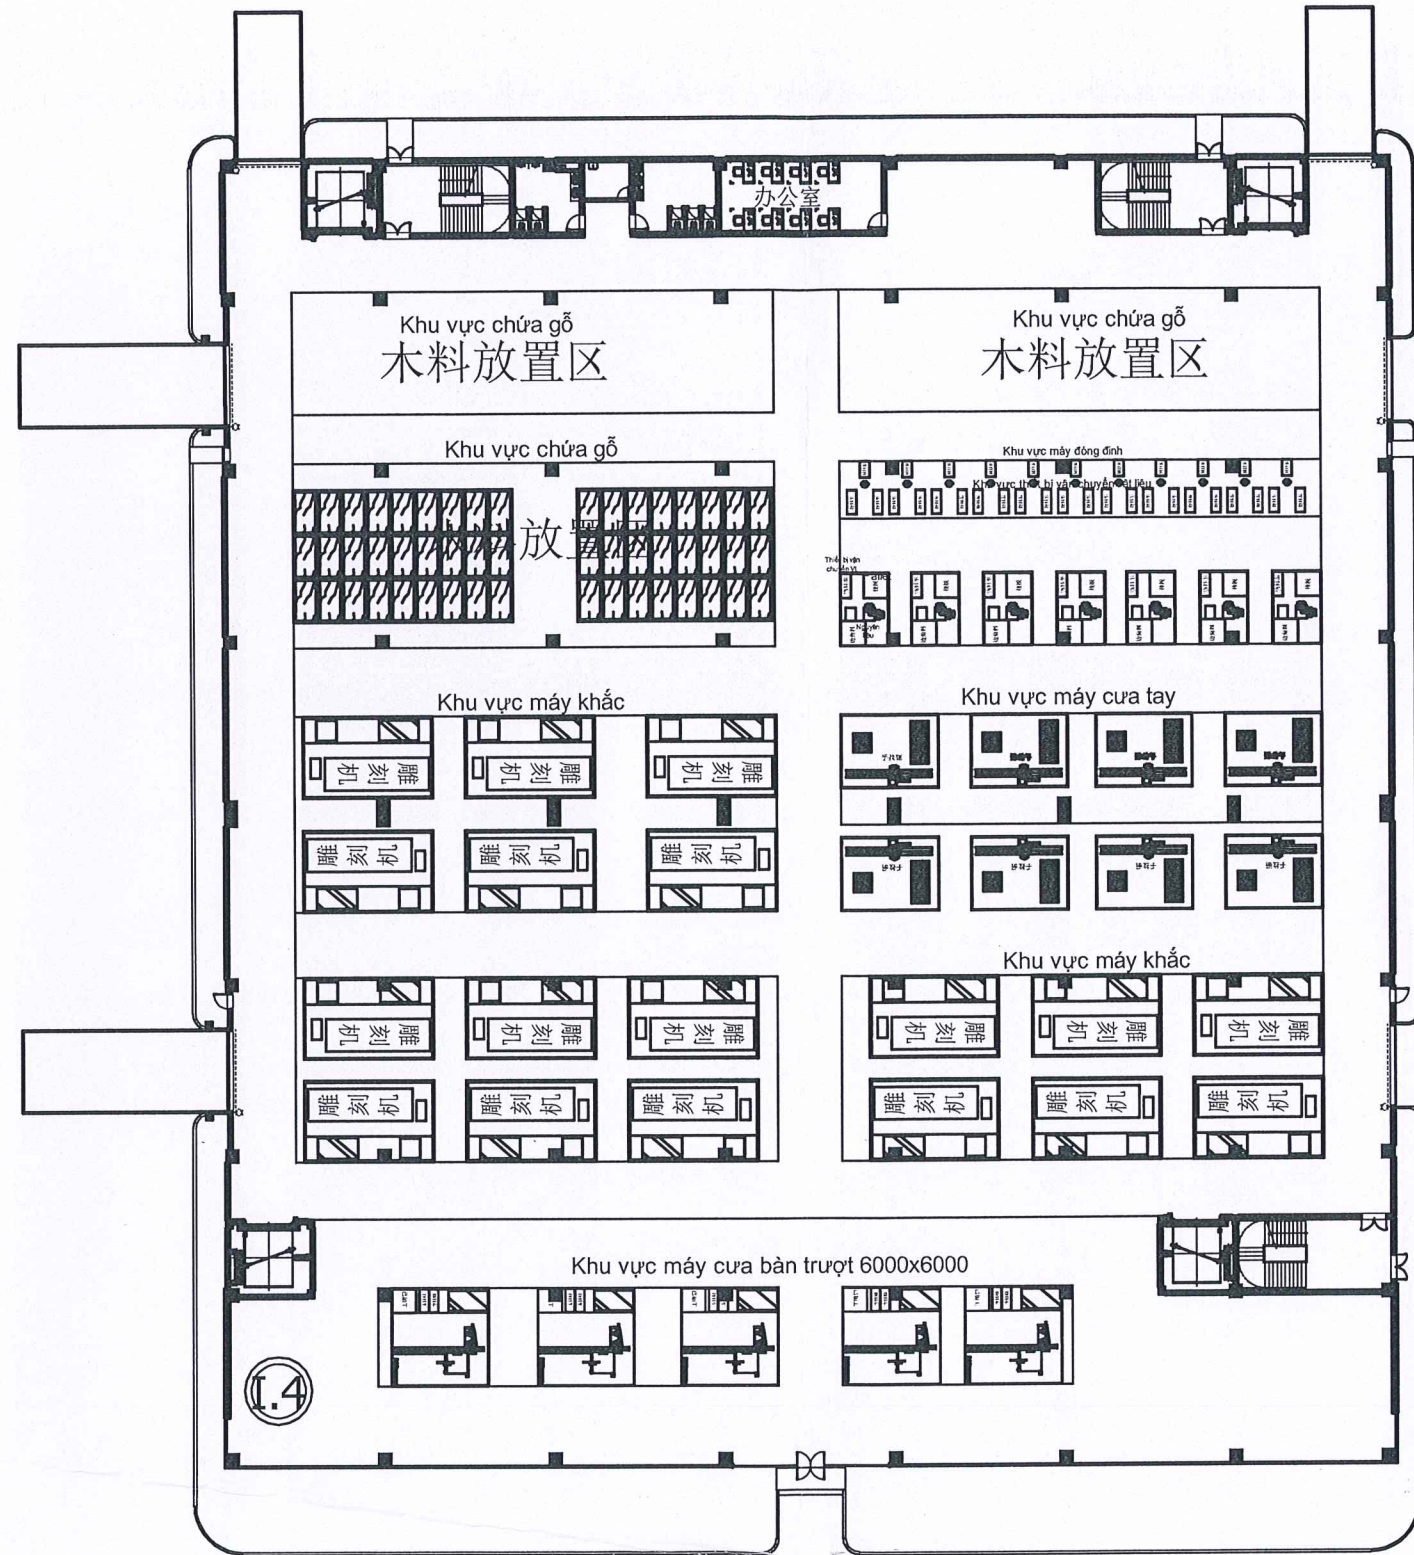

Chỉnh sửa	Ngày	Nội dung
-	-	-
-	-	-
-	-	-
-	-	-

CHỦ ĐẦU TƯ:
CÔNG TY TNHH ALEXANDRA
HAMILTON HOME
ALEXANDRA HAMILTON HOME
COMPANY LIMITED

Địa chỉ: Lô B1 (Một phần NX-B), Đường D1, Cụm công nghiệp Tân Tiến 2, Ấp Thái Dũng, Xã Tân Tiến, Huyện Đông Phú, Tỉnh Bình Phước, Việt Nam

地址：越南，平福省，同福县，新进社，泰勇邑，新进2工业群，D1号路，（NX-B一部分）B1座。



MỤC ĐÍCH PHÁT HÀNH:	
TRÌNH DUYỆT	☐
THIẾT KẾ CƠ SỞ	☒
THIẾT KẾ KỸ THUẬT	☐
THI CÔNG	☐
HOÀN CÔNG	☐

ĐƠN VỊ THI CÔNG:
CÔNG TY TNHH CÔNG NGHIỆP
CHENG HO STEEL
正合建筑工程责任有限公司

Địa chỉ: Lô F7, Khu Công Nghiệp Việt Hương 2, Xã An Tây, Thị xã Bến Cát, Tỉnh Bình Dương, Việt Nam
地址：越南，平福省，同福县，新进社，泰勇邑，新进2工业群，D1号路，（NX-B一部分）B1座。


TỔNG GIÁM ĐỐC:

TÊN CÔNG TRÌNH:
ALEXANDRA HAMILTON HOME
Địa chỉ: Lô B1 (Một phần NX-B), Đường D1, Cụm Công Nghiệp Tân Tiến 2, Ấp Thái Dũng, Xã Tân Tiến, Huyện Đông Phú, Tỉnh Bình Phước, Việt Nam
地址：越南，平福省，同福县，新进社，泰勇邑，新进2工业群，D1号路，（NX-B一部分）B1座。

HẠNG MỤC:
NHÀ XƯỞNG

TÊN BẢN VẼ:
MẶT BẰNG BỐ TRÍ I.4.1

HOÀN THÀNH: 2024	SỐ BẢN VẼ:
KHỔ GIẤY: A3	TỶ LỆ:

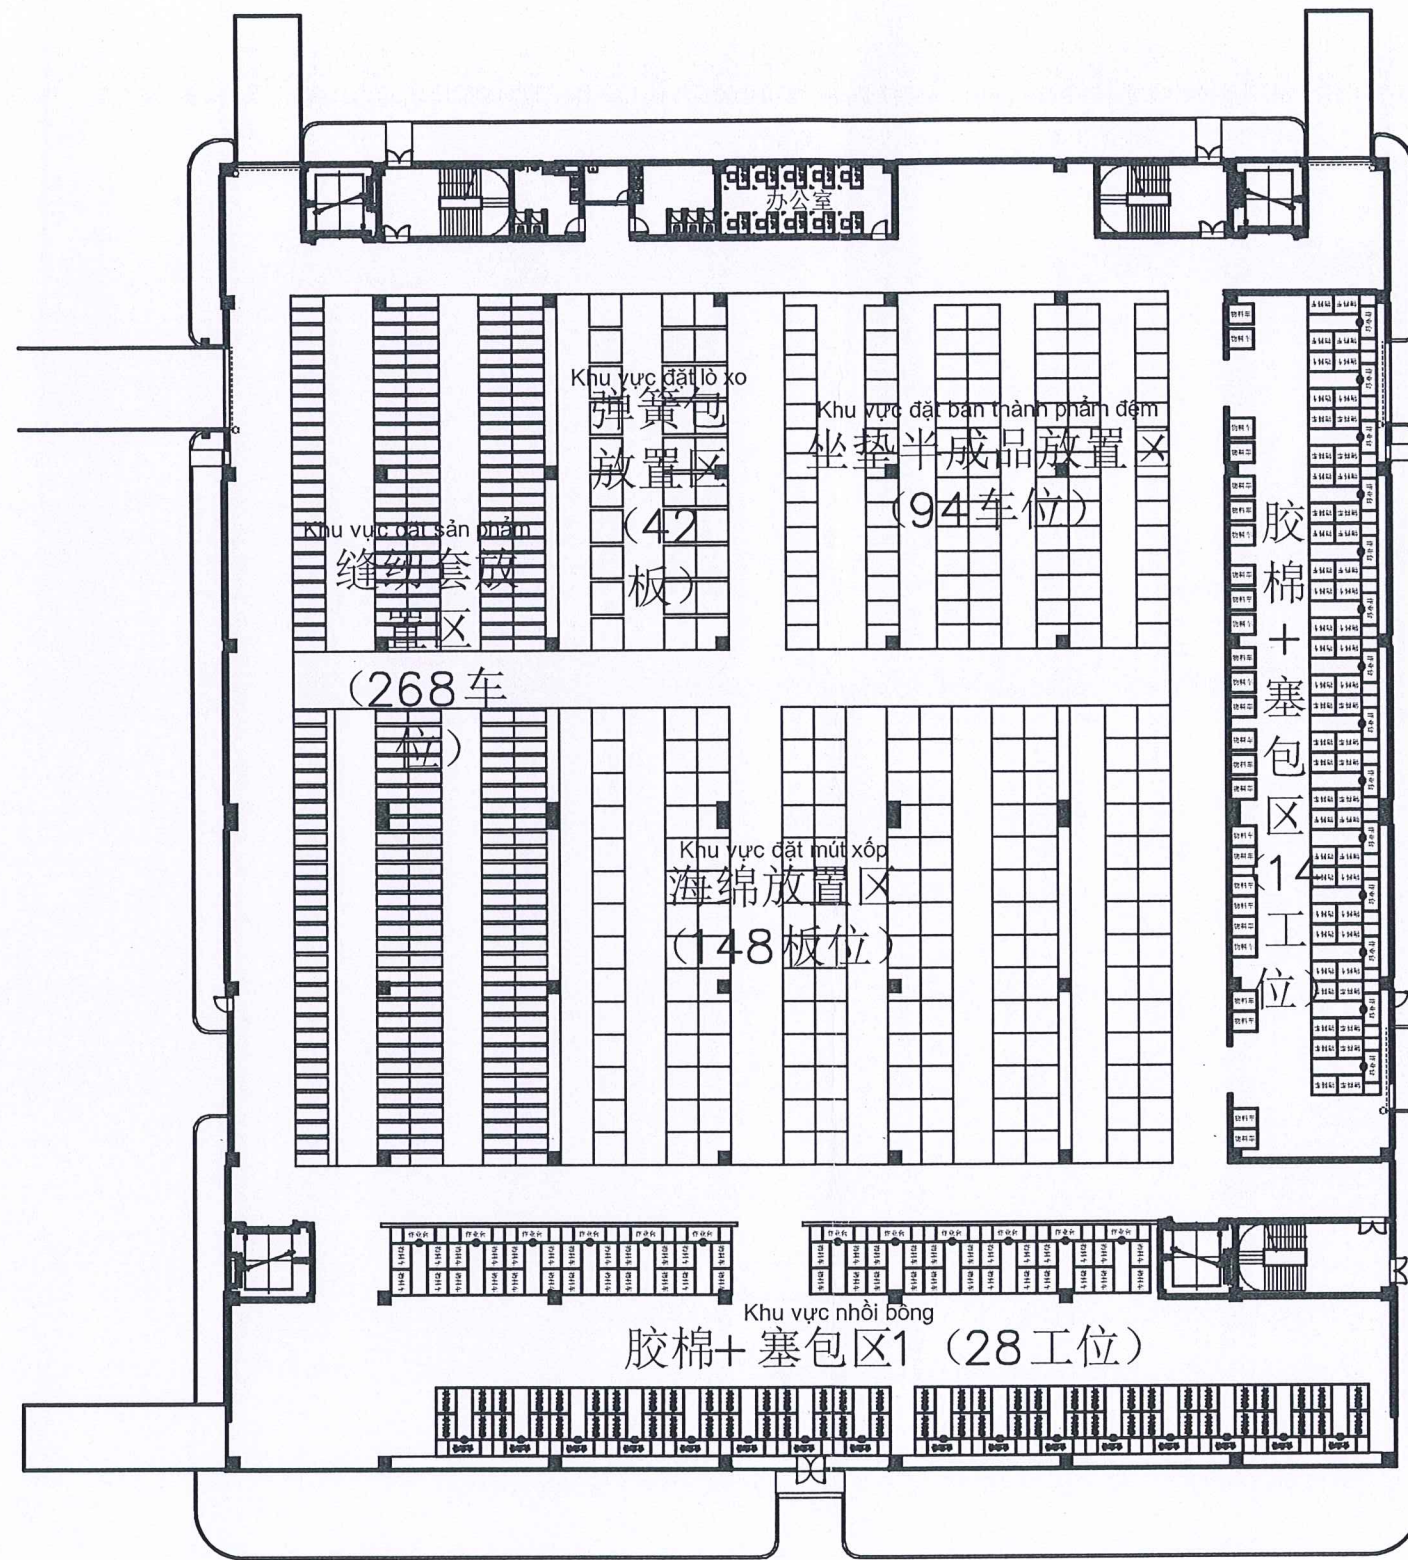

Chỉnh sửa	Ngày	Nội dung
-	-	-
-	-	-
-	-	-
-	-	-

CHỦ ĐẦU TƯ:
CÔNG TY TNHH ALEXANDRA
HAMILTON HOME
ALEXANDRA HAMILTON HOME
COMPANY LIMITED
Địa chỉ: Lô B1 (Một phần NX-B), Đường D1, Cụm công
nghiệp Tân Tiến 2, Ấp Thái Đông, Xã Tân Tiến, Huyện
Đông Phú, Tỉnh Bình Phước, Việt Nam
地址: 越南, 平福省, 同福县, 新进社, 泰勇邑, 新进2
工业群, D1号路, (NX-B 部分) B1座.



MỤC ĐÍCH PHÁT HÀNH:	
TRÌNH DUYỆT	☐
THIẾT KẾ CƠ SỞ	☒
THIẾT KẾ KỸ THUẬT	☐
THI CÔNG	☐
HOÀN CÔNG	☐

ĐƠN VỊ THI CÔNG:
CÔNG TY TNHH CÔNG NGHIỆP
CHENG HO STEEL
正合建筑工程责任有限公司
Địa chỉ: Lô F7, Khu Công Nghiệp Việt Hương
2, Xã An Tây, Thị xã Bến Cát, Tỉnh Bình
Dương, Việt Nam
地址: 越南, 平福省, 滨吉市社, 安西社, 越南2工业
区, F7座


TỔNG GIÁM ĐỐC:

TÊN CÔNG TRÌNH:
ALEXANDRA HAMILTON HOME
Địa chỉ: Lô B1 (Một phần NX-B), Đường D1,
Cụm Công Nghiệp Tân Tiến 2, Ấp Thái Đông,
Xã Tân Tiến, Huyện Đông Phú, Tỉnh Bình
Phước, Việt Nam
地址: 越南, 平福省, 同福县, 新进社, 泰勇邑, 新
进2工业群, D1号路, (NX-B 一部分) B1座.

HẠNG MỤC:
NHÀ XƯỞNG

TÊN BẢN VẼ:
MẶT BẰNG BỐ TRÍ 1.4.3

HOÀN THÀNH: 2024	SỐ BẢN VẼ:
KHỎ GIẤY: A3	TỶ LỆ:

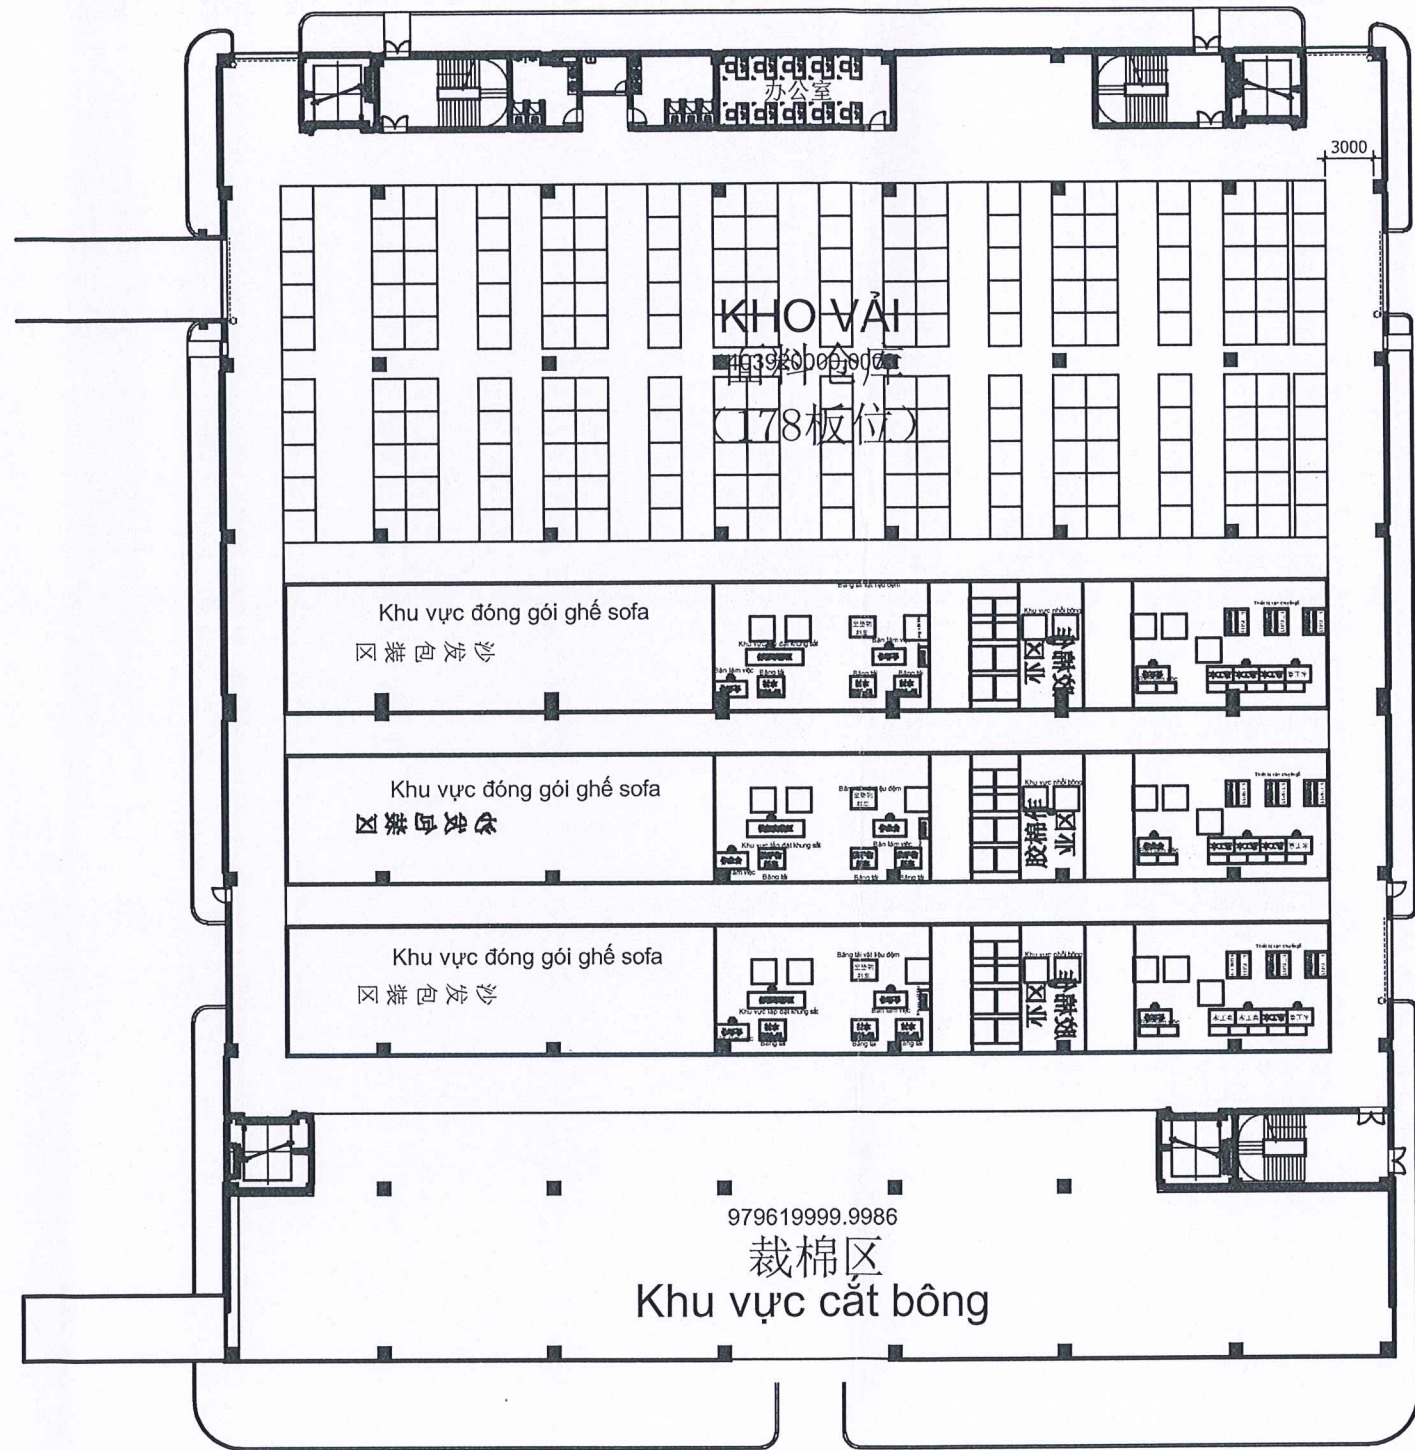

Chỉnh sửa	Ngày	Nội dung
-	-	-
-	-	-
-	-	-
-	-	-

CHỦ ĐẦU TƯ:
CÔNG TY TNHH ALEXANDRA
HAMILTON HOME
ALEXANDRA HAMILTON HOME
COMPANY LIMITED
Địa chỉ: Lô B1 (Một phần NX-B), Đường D1, Cụm công
nghiệp Tân Tiến 2, Ấp Thái Đông, Xã Tân Tiến, Huyện
Đông Phú, Tỉnh Bình Phước, Việt Nam
地址: 越南, 平福省, 同福县, 新进社, 泰勇邑, 新进2
工业群, D1号路, (NX-B一部分) B1楼.

CHỦ ĐẦU TƯ:
CÔNG TY
TNHH
ALEXANDRA
HAMILTON HOME

M.S.D.N: 3801292439

H. ĐÔNG PHÚ - T. BÌNH PHƯỚC

MỤC ĐÍCH PHÁT HÀNH:

TRÌNH DUYỆT ☐

THIẾT KẾ CƠ SỞ ☒

THIẾT KẾ KỸ THUẬT ☐

THI CÔNG ☐

HOÀN CÔNG ☐

ĐƠN VỊ THI CÔNG:

CÔNG TY TNHH CÔNG NGHIỆP
CHENG HO STEEL
正合建筑工程责任有限公司
Địa chỉ: Lô F7, Khu Công Nghiệp Việt Hương
2, Xã An Tây, Thị xã Bến Cát, Tỉnh Bình
Dương, Việt Nam
地址: 越南, 平福省, 溪吉市社, 安西社, 越南2工业
区, F7座

TỔNG GIÁM ĐỐC:

TÊN CÔNG TRÌNH:
ALEXANDRA HAMILTON HOME
Địa chỉ: Lô B1 (Một phần NX-B), Đường D1,
Cụm Công Nghiệp Tân Tiến 2, Ấp Thái Đông,
Xã Tân Tiến, Huyện Đông Phú, Tỉnh Bình
Phước, Việt Nam
地址: 越南, 平福省, 同福县, 新进社, 泰勇邑, 新
进2工业群, D1号路, (NX-B一部分) B1楼.

HẠNG MỤC:

NHÀ XƯỞNG

TÊN BẢN VẼ:

MẶT BẰNG BỐ TRÍ 1.4.4

HOÀN THÀNH:
2024


SỐ BẢN VẼ:

KHỔ GIẤY:
A3

TỶ LỆ:

MẶT BẰNG SƠ BỘ HỆ THỐNG XỬ LÝ KHÍ THẢI

XUỒNG I2 - TẦNG 4

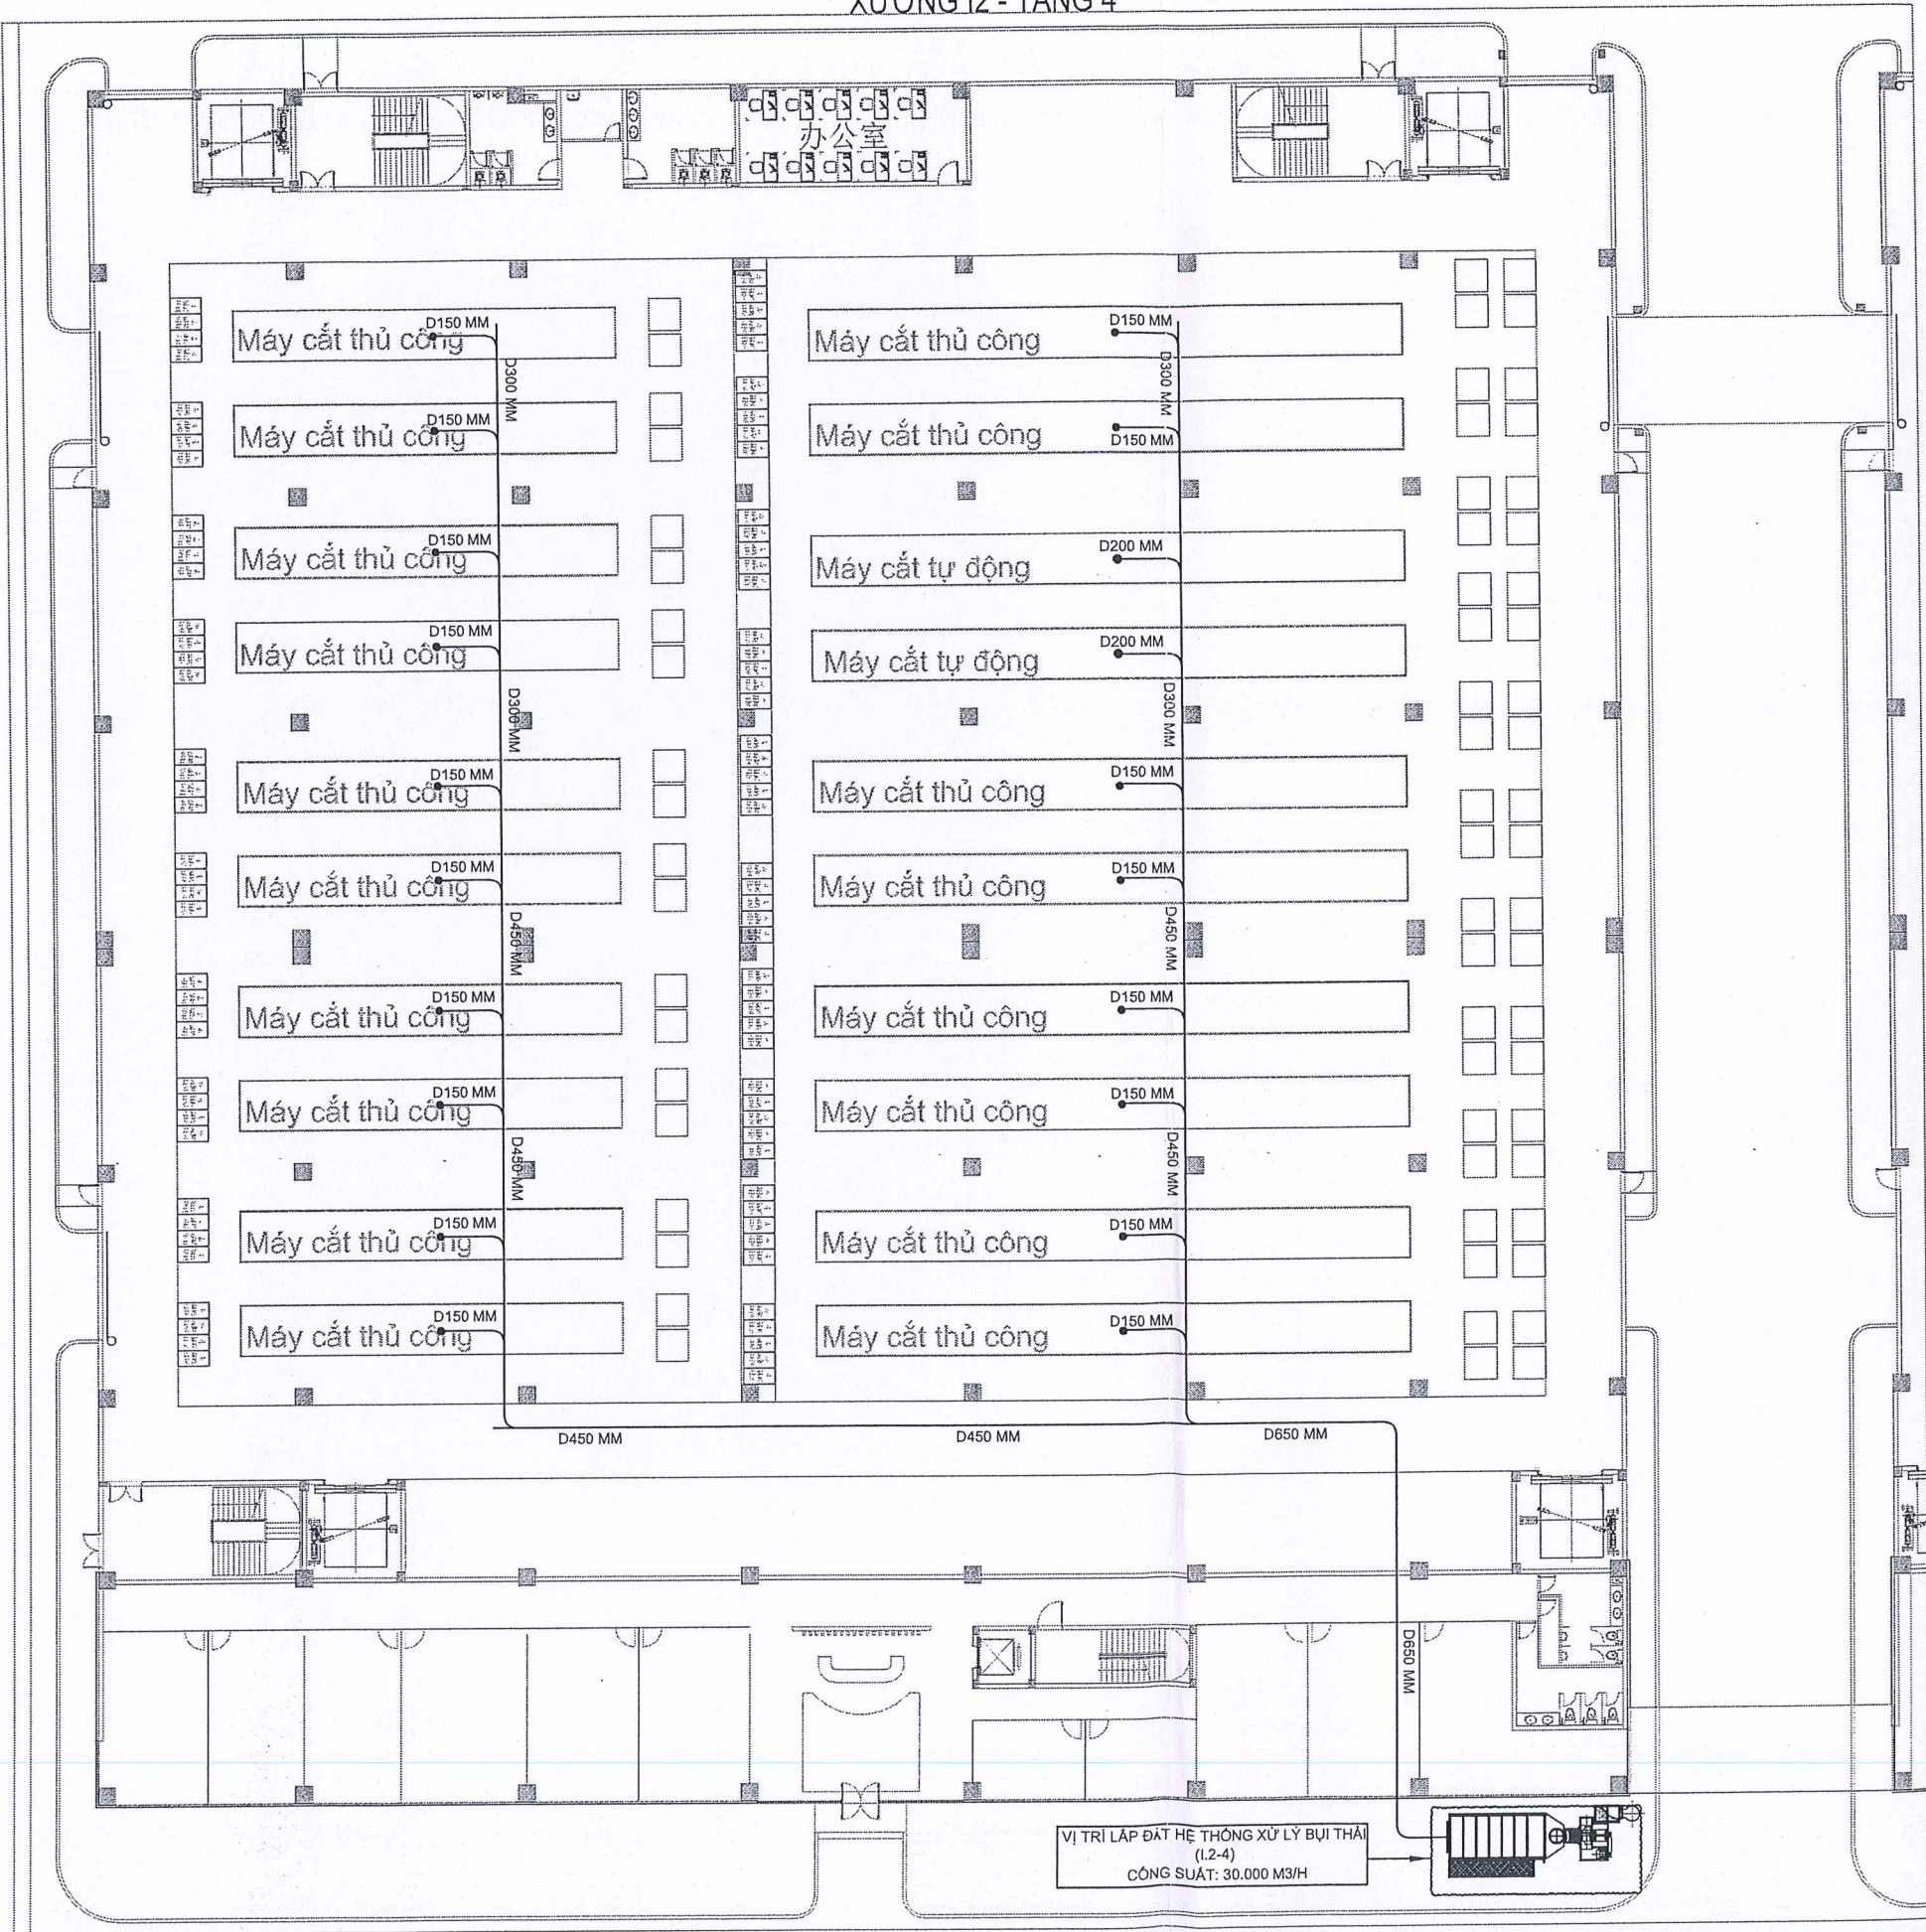

CHỦ ĐẦU TƯ - THE OWNER:

CÔNG TY TNHH
ALEXANDRA HAMILTON HOME

ĐỊA CHỈ / ADDRESS:

Lô B1 (Mặt phần NX-B) đường D1, Cụm công nghiệp Tân Tiến 2,
Áp Thái Đông, xã Tân Tiến, huyện Đồng Phú, tỉnh Bình Phước

GIÁM ĐỐC / DIRECTOR:

ALEXANDRA
HAMILTON HOME
HUYỆN ĐỒNG PHÚ, TỈNH BÌNH PHƯỚC

MỤC ĐÍCH PHÁT HÀNH - PURPOSE OF ISSUE:

THAM KHẢO / REFERENCE ☐
THIẾT KẾ CƠ SỞ / PRELIMINARY DESIGN ☒
THIẾT KẾ THI CÔNG / BUILDING DESIGN ☐
THIẾT KẾ KẾT CẤU / CONSTRUCTION DESIGN ☐
BẢN VẼ HOÀN CÔNG / AS-BUILT DRAWING ☐

CHỈNH SỬA - REVISION:

NGÀY - DATE: LẦN - REV: MÔ TẢ - DESCRIPTION:

GHI CHÚ - NOTES:

Chỉ theo kích thước đã được xác định. Phải thông báo cho thiết kế những khác biệt về kích thước, nếu phát hiện được trước khi tiến hành.
Only figured dimension are to be worked from. Discrepancies must be reported immediately to the designer before proceeding.

TƯ VẤN THIẾT KẾ - DESIGN CONSULTANCY:

CÔNG TY TNHH
NÔNG LAM
ENVIRONMENTAL TECHNOLOGY CO., LTD
Hàng Trục Rừng Bè, Khu phố Phước Hưng, Thôn Đức Dist, HCMC
Tel: (028) 7300 8766 Fax: (028) 7300 8755
Website: www.moltruocononglam.com
Fanpage: <https://www.facebook.com/moltruocononglam.com>

GIÁM ĐỐC DỰ ÁN - PROJECT DIRECTOR:

NGUYỄN DUY NHẬT

CHỦ TRÌ - DESIGN MANAGER:

NGUYỄN SONG THƯỢNG

KIỂM TRA - CHECK BY:

NGUYỄN SONG THƯỢNG

THIẾT KẾ - DESIGNER:

NGUYỄN SONG THƯỢNG

VẼ - DRAW:

NGUYỄN HOÀNG BỬU

TÊN DỰ ÁN - PROJECT NAME:

NHÀ MÁY ALEXANDRA HAMILTON HOME

ĐỊA ĐIỂM - LOCATION:

Lô B1 (Mặt phần NX-B), đường D1, Cụm công nghiệp Tân Tiến 2,
Áp Thái Đông, xã Tân Tiến, huyện Đồng Phú, tỉnh Bình Phước

HẠNG MỤC - ITEM:

HỆ THỐNG XỬ LÝ KHÍ THẢI

CÔNG SUẤT (M³/GIỜ) - CAPACITY (CMH):

TÊN BẢN VẼ - DRAWING TITLE:

TỶ LỆ:

SCALE: 1/100

BẢN VẼ SỐ:

DRAWING NO.: PD-03

REV

4a


NGÀY: .../2024

SIZE: A3

4a

MẶT BẰNG SƠ BỘ HỆ THỐNG XỬ LÝ KHÍ THẢI


XUỐNG I4 - TẦNG 1

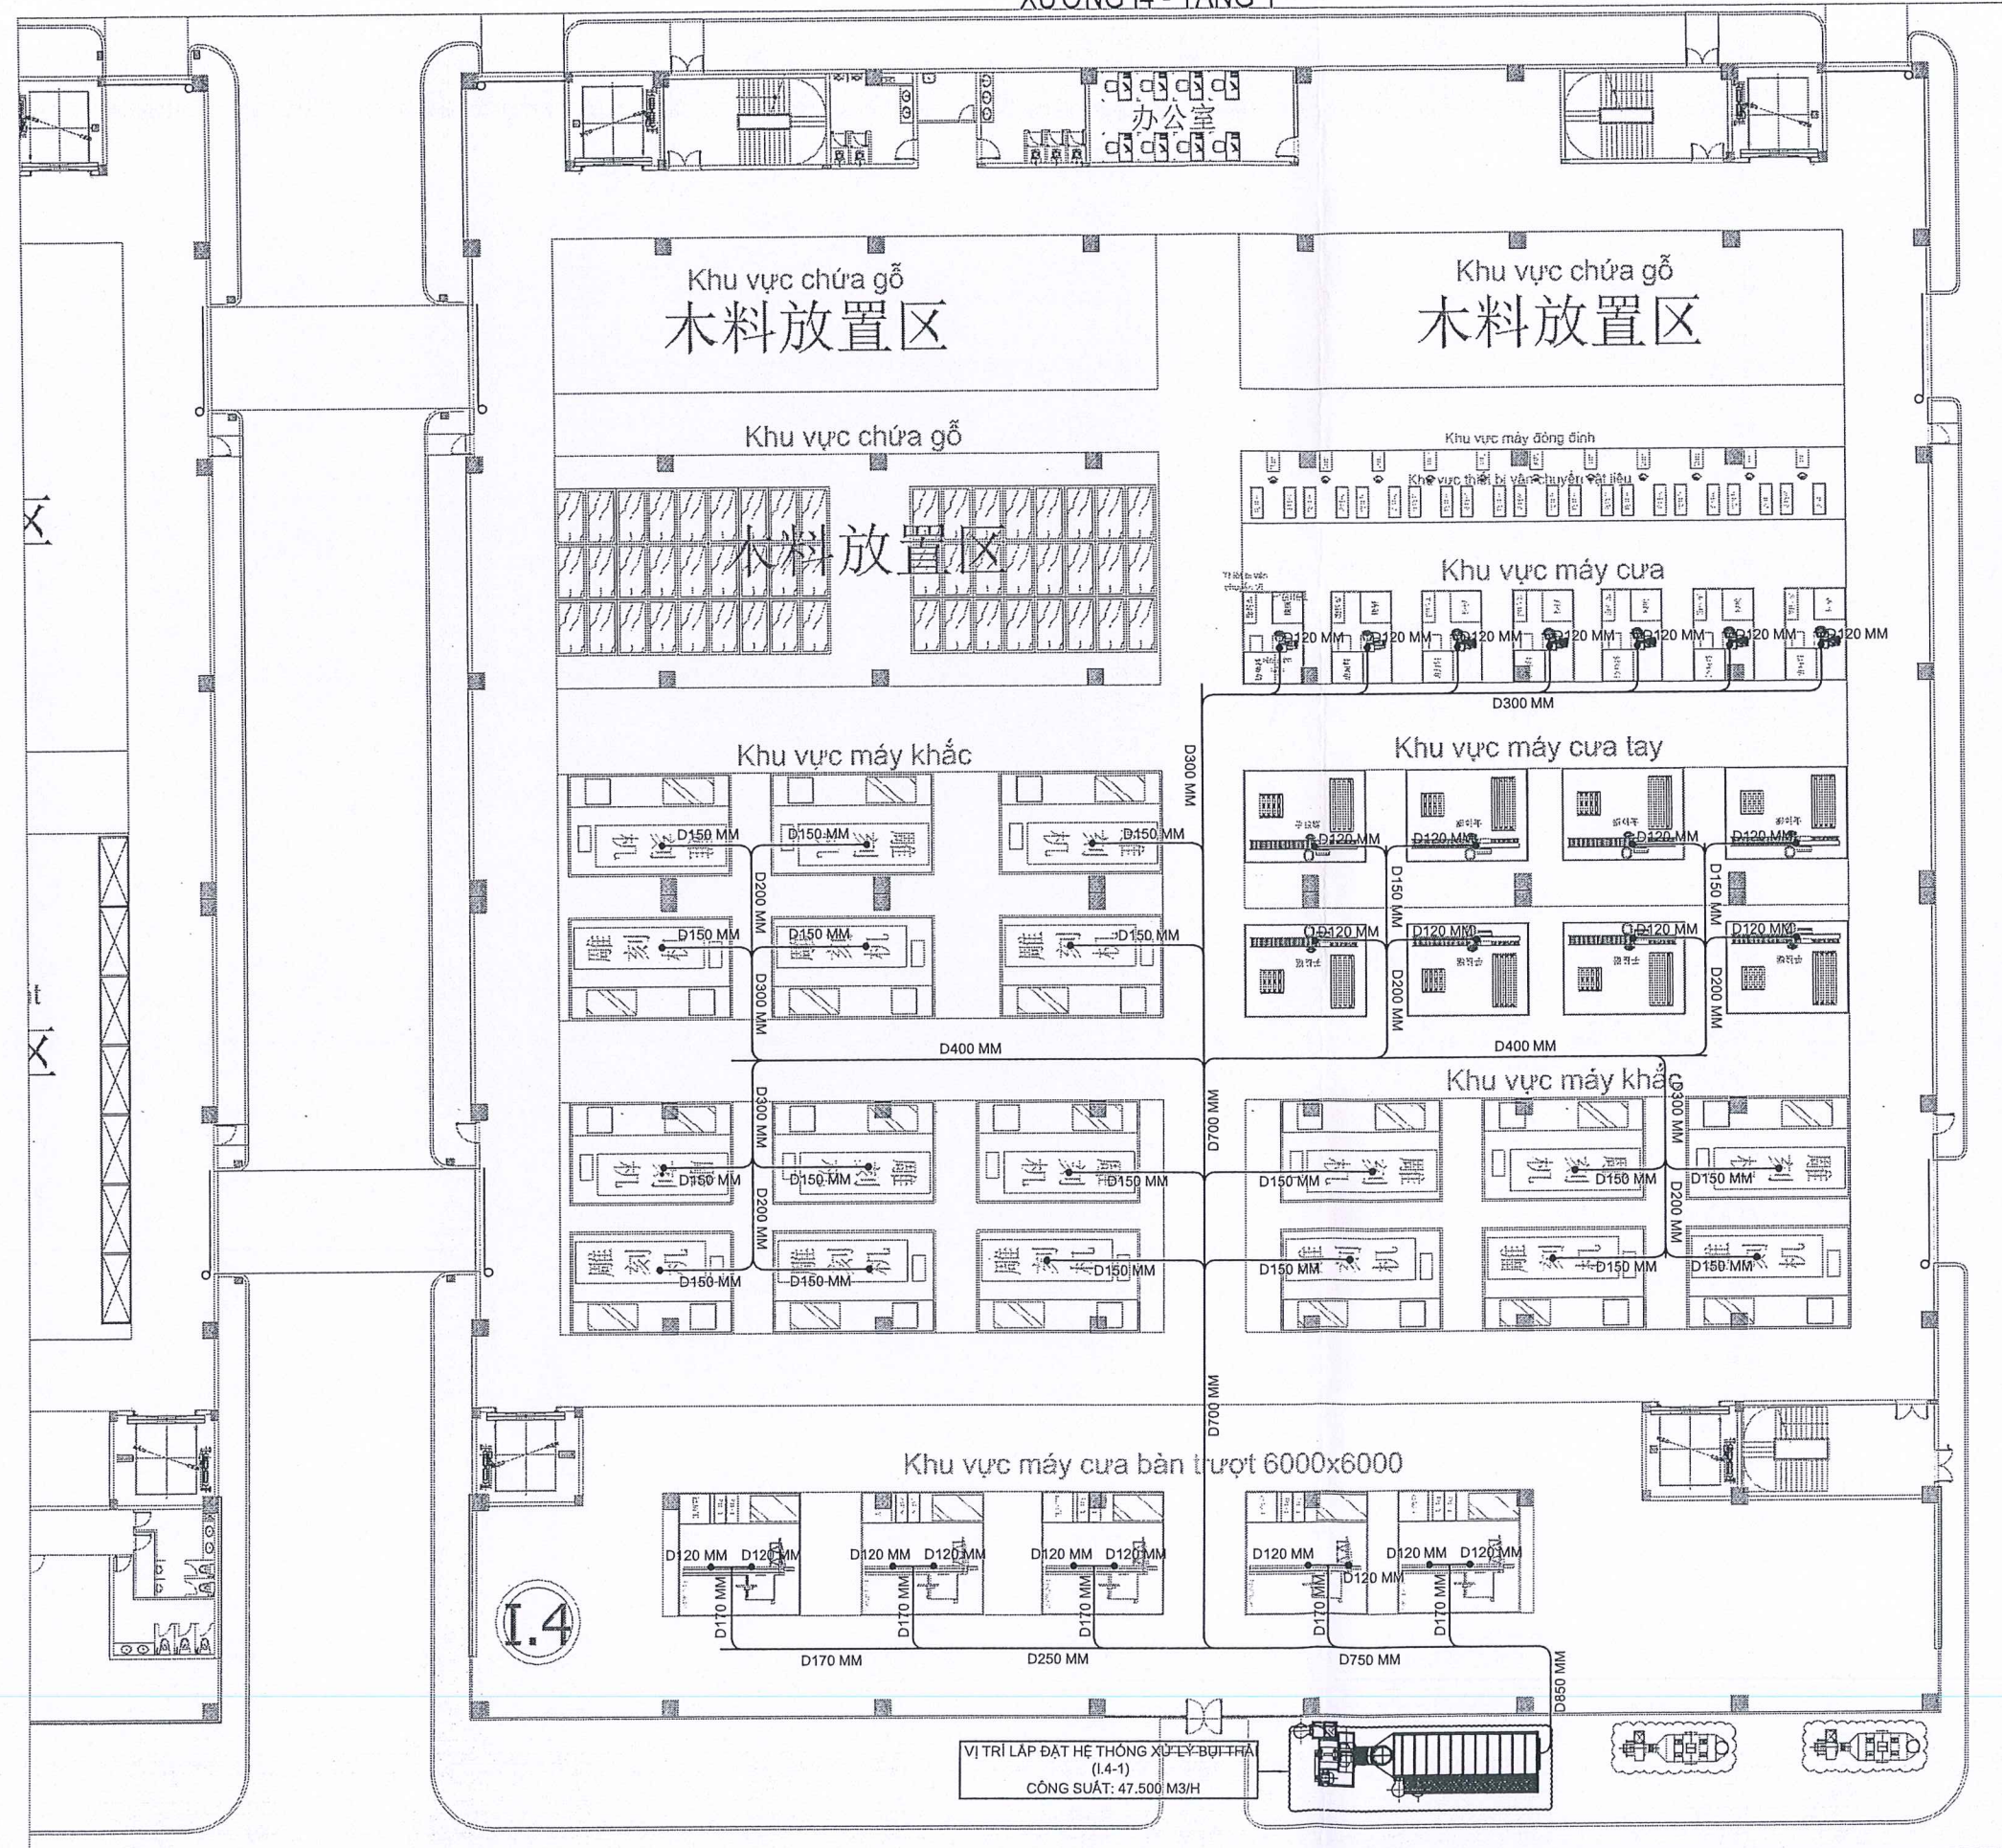

CHỦ ĐẦU TƯ - THE OWNER:		
CÔNG TY TNHH ALEXANDRA HAMILTON HOME		
ĐỊA CHỈ / ADDRESS: Lô B1 (Mặt phần NX-B), đường D1, Cụm công nghiệp Tân Tiến 2, Áp Thái Dũng, xã Tân Tiến, huyện Đông Phú, tỉnh Bình Phước		
GIÁM ĐỐC / DIRECTOR: ALEXANDRA HAMILTON HOME		
MỤC ĐÍCH PHÁT HÀNH - PURPOSE OF ISSUE:		
THAM KHẢO / REFERENCE	☐	
THIẾT KẾ CƠ SỞ / PRELIMINARY DESIGN	☒	
THIẾT KẾ THI CÔNG / BUILDING DESIGN	☐	
THIẾT KẾ KẾT CẤU / CONSTRUCTION DESIGN	☐	
BẢN VẼ HOÀN CÔNG / AS-BUILT DRAWING	☐	
CHỈNH SỬA - REVISION:		
NGÀY - DATE:	LẦN - REV: MÔ TẢ - DESCRIPTION:	
GHI CHÚ - NOTES: Chỉ theo kích thước đã được xác định. Phải thông báo cho thiết kế những khác biệt về kích thước, nếu phát hiện được trước khi tiến hành. Only figured dimension are to be worked from. Discrepancies must be reported immediately to the designer before proceeding.		
TƯ VẤN THIẾT KẾ - DESIGN CONSULTANCY:		
CÔNG TY TNHH NÔNG LÂM ENVIRONMENTAL TECHNOLOGY CO., LTD CÔNG NGHỆ MÔI TRƯỜNG Số 10/28, 7300, 8708 Website: www.moluongnonglam.com Facebook: https://www.facebook.com/info@nonglam.com		
GIÁM ĐỐC DỰ ÁN - PROJECT DIRECTOR:		
NGUYỄN DUY NHẬT		
CHỦ TRÌ - DESIGN MANAGER:		
NGUYỄN SONG THƯỢNG		
KIỂM TRA - CHECK BY:		
NGUYỄN SONG THƯỢNG		
THIẾT KẾ - DESIGNER:		
NGUYỄN SONG THƯỢNG		
VẼ - DRAW:		
NGUYỄN HOÀNG BỬU		
TÊN DỰ ÁN - PROJECT NAME:		
NHÀ MÁY ALEXANDRA HAMILTON HOME		
ĐỊA ĐIỂM - LOCATION: Lô B1 (Mặt phần NX-B), đường D1, Cụm công nghiệp Tân Tiến 2, Áp Thái Dũng, xã Tân Tiến, huyện Đông Phú, tỉnh Bình Phước		
HẠNG MỤC - ITEM: HỆ THỐNG XỬ LÝ KHÍ THẢI		
CÔNG SUẤT (M3/GIỜ) - CAPACITY (CMH):		
TÊN BẢN VẼ - DRAWING TITLE:		
TỶ LỆ: SCALE: 1/100	KÍCH CỠ: SIZE: A3	NGÀY: DATE: .../2024
BẢN VẼ SỐ: DRAWING NO.: PD-04	REV	4a

MẶT BẰNG ĐỊNH VỊ HỆ THỐNG XỬ LÝ KHÍ THẢI

XUỒNG I4 - TẦNG 2

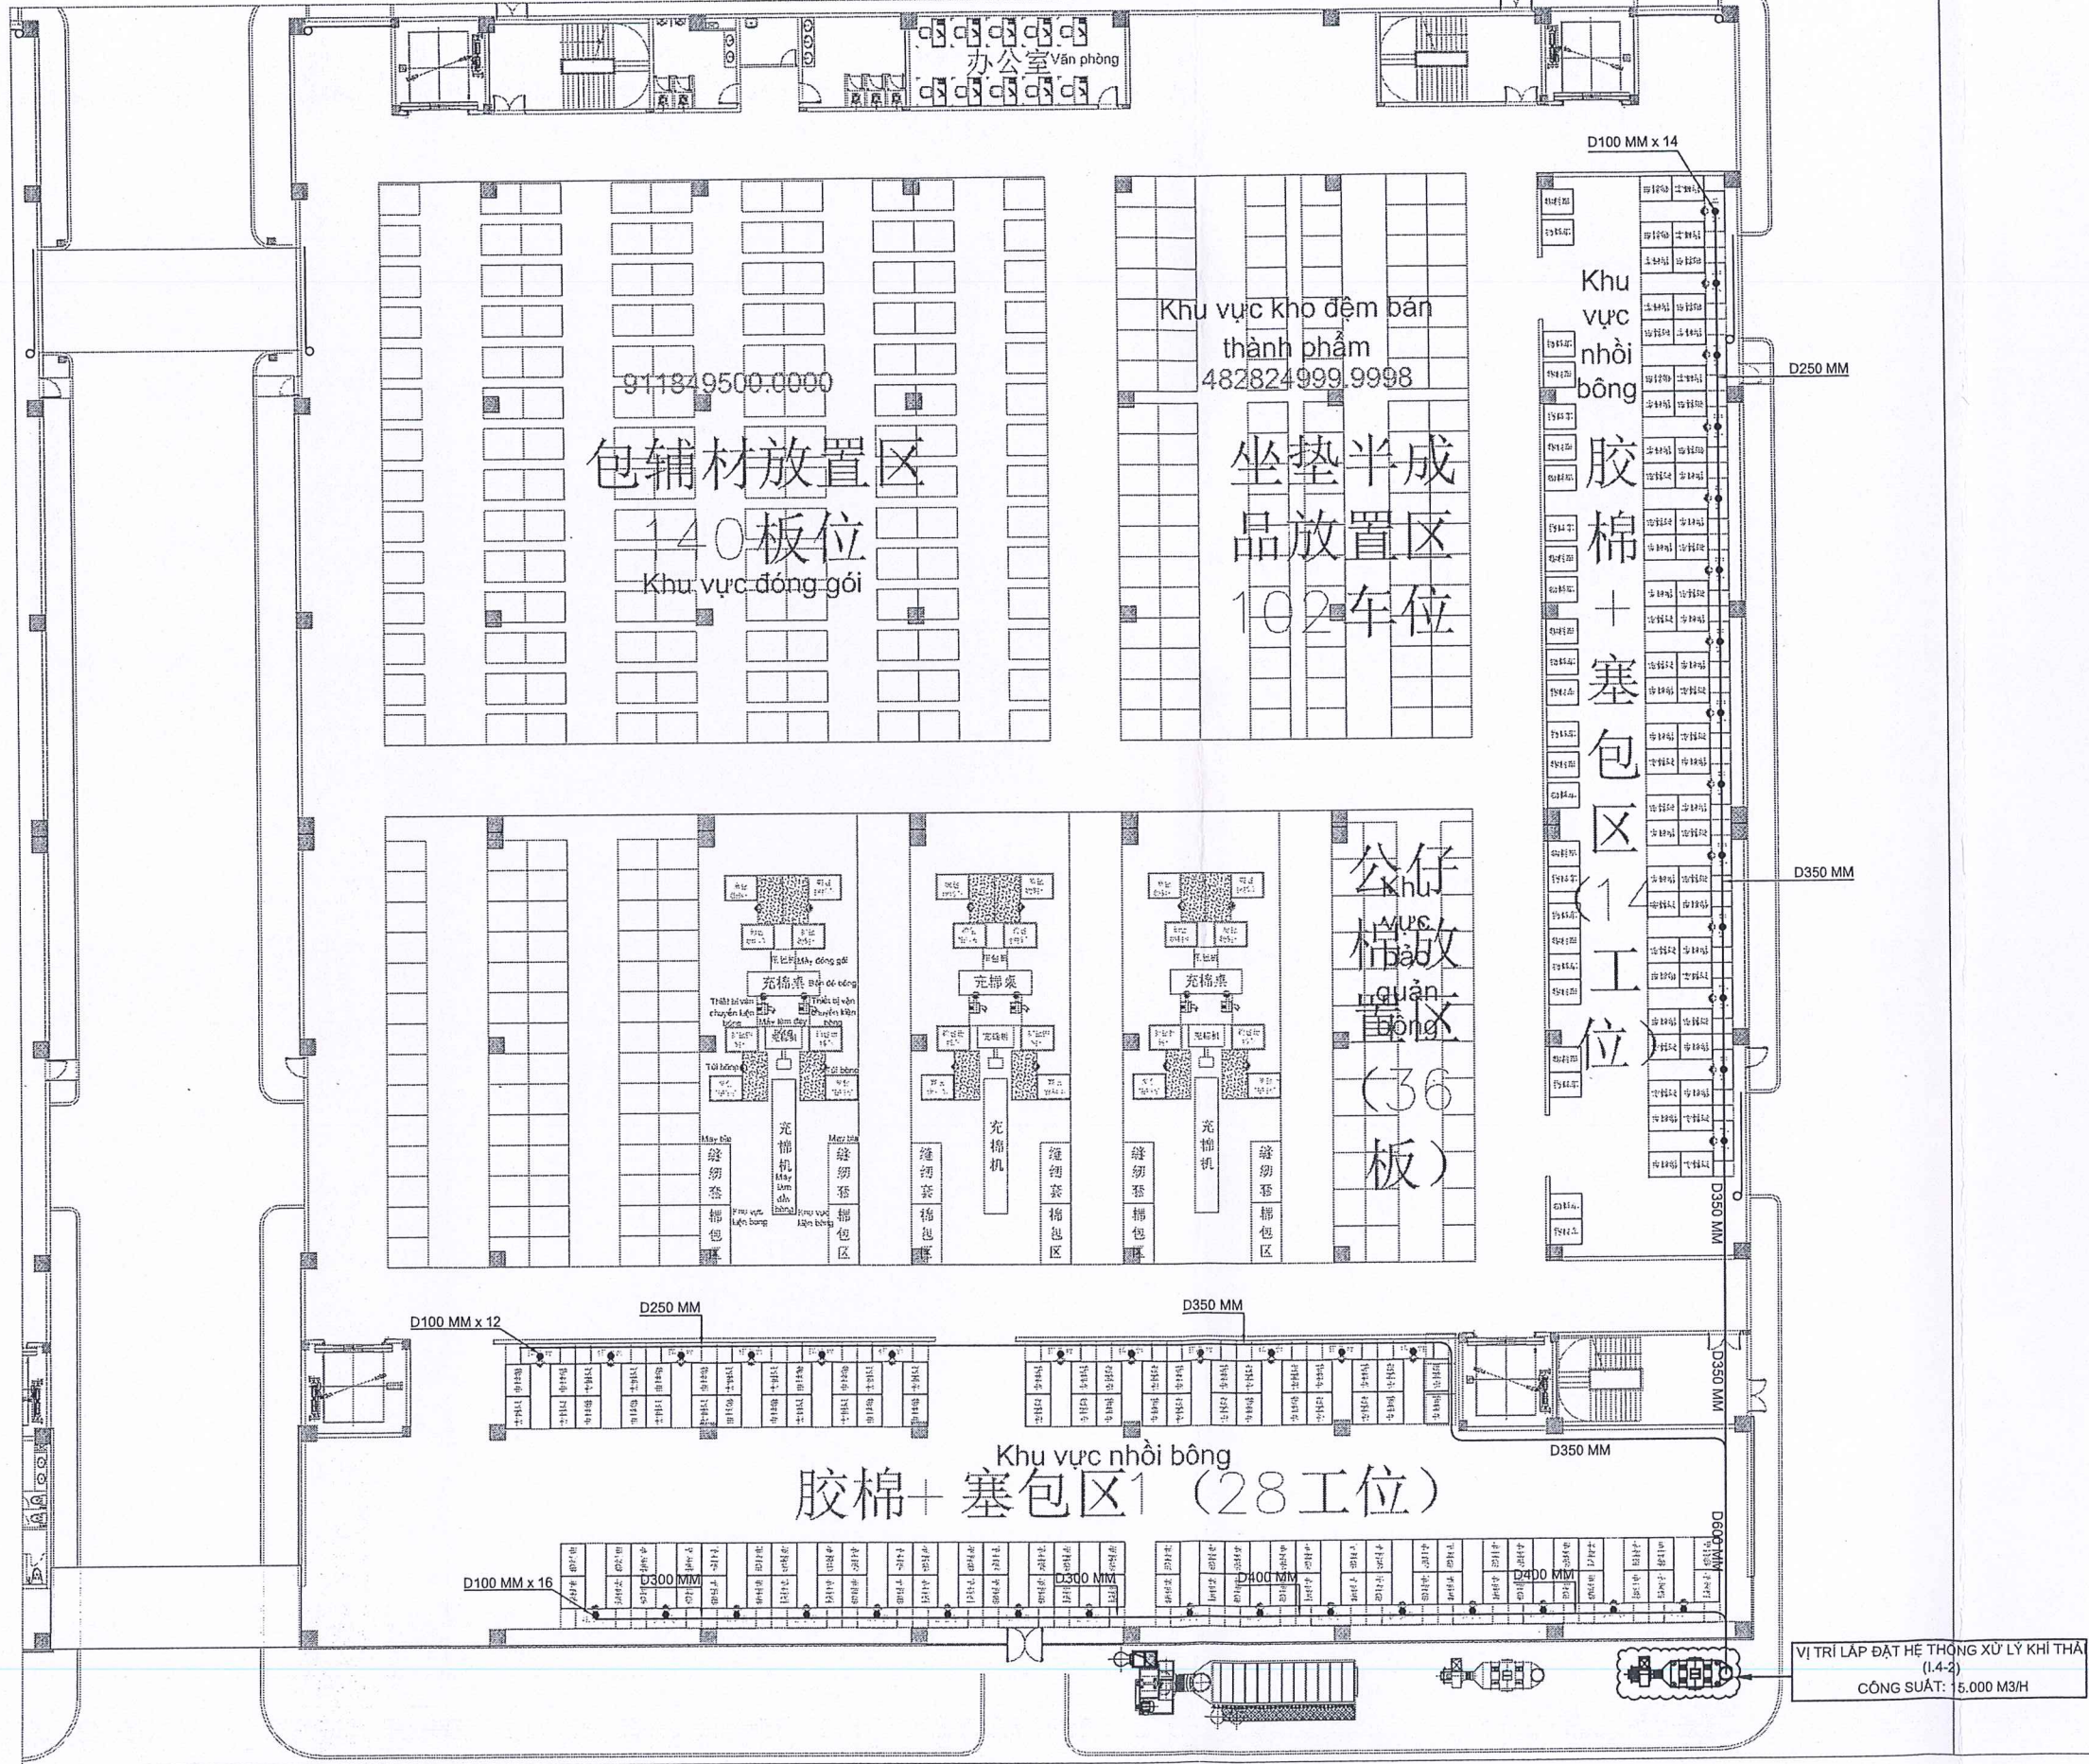

CHỦ ĐẦU TƯ - THE OWNER:

CÔNG TY TNHH
ALEXANDRA HAMILTON HOME

ĐỊA CHỈ / ADDRESS:
Lô B1 (Mặt phần NX-B), đường D1, Cụm công nghiệp Tân Tiến 2,
Ấp Thái Dũng, xã Tân Tiến, huyện Đông Phú, tỉnh Bình Phước

GIÁM ĐỐC / DIRECTOR:
ALEXANDRA HAMILTON HOME

MỤC ĐÍCH PHÁT HÀNH - PURPOSE OF ISSUE:

THAM KHẢO / REFERENCE	☐
THIẾT KẾ CƠ SỞ / PRELIMINARY DESIGN	☒
THIẾT KẾ THI CÔNG / BUILDING DESIGN	☐
THIẾT KẾ KẾT CẤU / CONSTRUCTION DESIGN	☐
BẢN VẼ HOÀN CÔNG / AS-BUILT DRAWING	☐

CHỈNH SỬA - REVISION:

NGÀY - DATE: LẦN - REV: MÔ TẢ - DESCRIPTION:

GHỊ CHÚ - NOTES:

Chỉ thao tác trước đã được xác định. Phải thông báo cho thiết kế những khác biệt về kích thước, nếu phát hiện được trước khi tiến hành.
Only figured dimension are to be worked from. Discrepancies must be reported immediately to the designer before proceeding.

TƯ VẤN THIẾT KẾ - DESIGN CONSULTANCY:

CÔNG TY TNHH CÔNG NGHỆ MÔI TRƯỜNG NÔNG LAM
ENVIRONMENTAL TECHNOLOGY CO., LTD
(CÔNG NGHỆ MÔI TRƯỜNG)
Vườn Phúc Riverside, Hiệp Bình Phước Ward, Thủ Đức Dist, HCMC
Tel: (028) 7300 6766 Fax: (028) 7300 6755
Website: www.motuongnonglam.com
Fanpage: <https://www.facebook.com/motuongnonglam>

GIÁM ĐỐC DỰ ÁN - PROJECT DIRECTOR:
NGUYỄN DUY NHẬT

CHỦ TRÌ - DESIGN MANAGER:
NGUYỄN SONG THƯỢNG

KIỂM TRA - CHECK BY:
NGUYỄN SONG THƯỢNG

THIẾT KẾ - DESIGNER:
NGUYỄN SONG THƯỢNG

VẼ - DRAW:
NGUYỄN HOÀNG BÙ

TÊN DỰ ÁN - PROJECT NAME:
NHÀ MÁY ALEXANDRA HAMILTON HOME

ĐỊA ĐIỂM - LOCATION:
Lô B1 (Mặt phần NX-B), đường D1, Cụm công nghiệp Tân Tiến 2,
Ấp Thái Dũng, xã Tân Tiến, huyện Đông Phú, tỉnh Bình Phước

HẠNG MỤC - ITEM:
HỆ THỐNG XỬ LÝ KHÍ THẢI

CÔNG SUẤT (M³/GIỜ) - CAPACITY(CMH):

TÊN BẢN VẼ - DRAWING TITLE:


TỶ LỆ: 1/100 KÍCH CỠ: A3 NGÀY: .../2024
SCALE: SIZE: DATE:

BẢN VẼ SỐ: PD-05 REV 4a
DRAWING NO. :

VỊ TRÍ LẮP ĐẶT HỆ THỐNG XỬ LÝ KHÍ THẢI
(1.4-2)
CÔNG SUẤT: 5.000 M³/H

MẶT BẰNG SƠ BỘ HỆ THỐNG XỬ LÝ KHÍ THẢI

XUỒNG I4 - TẦNG 3

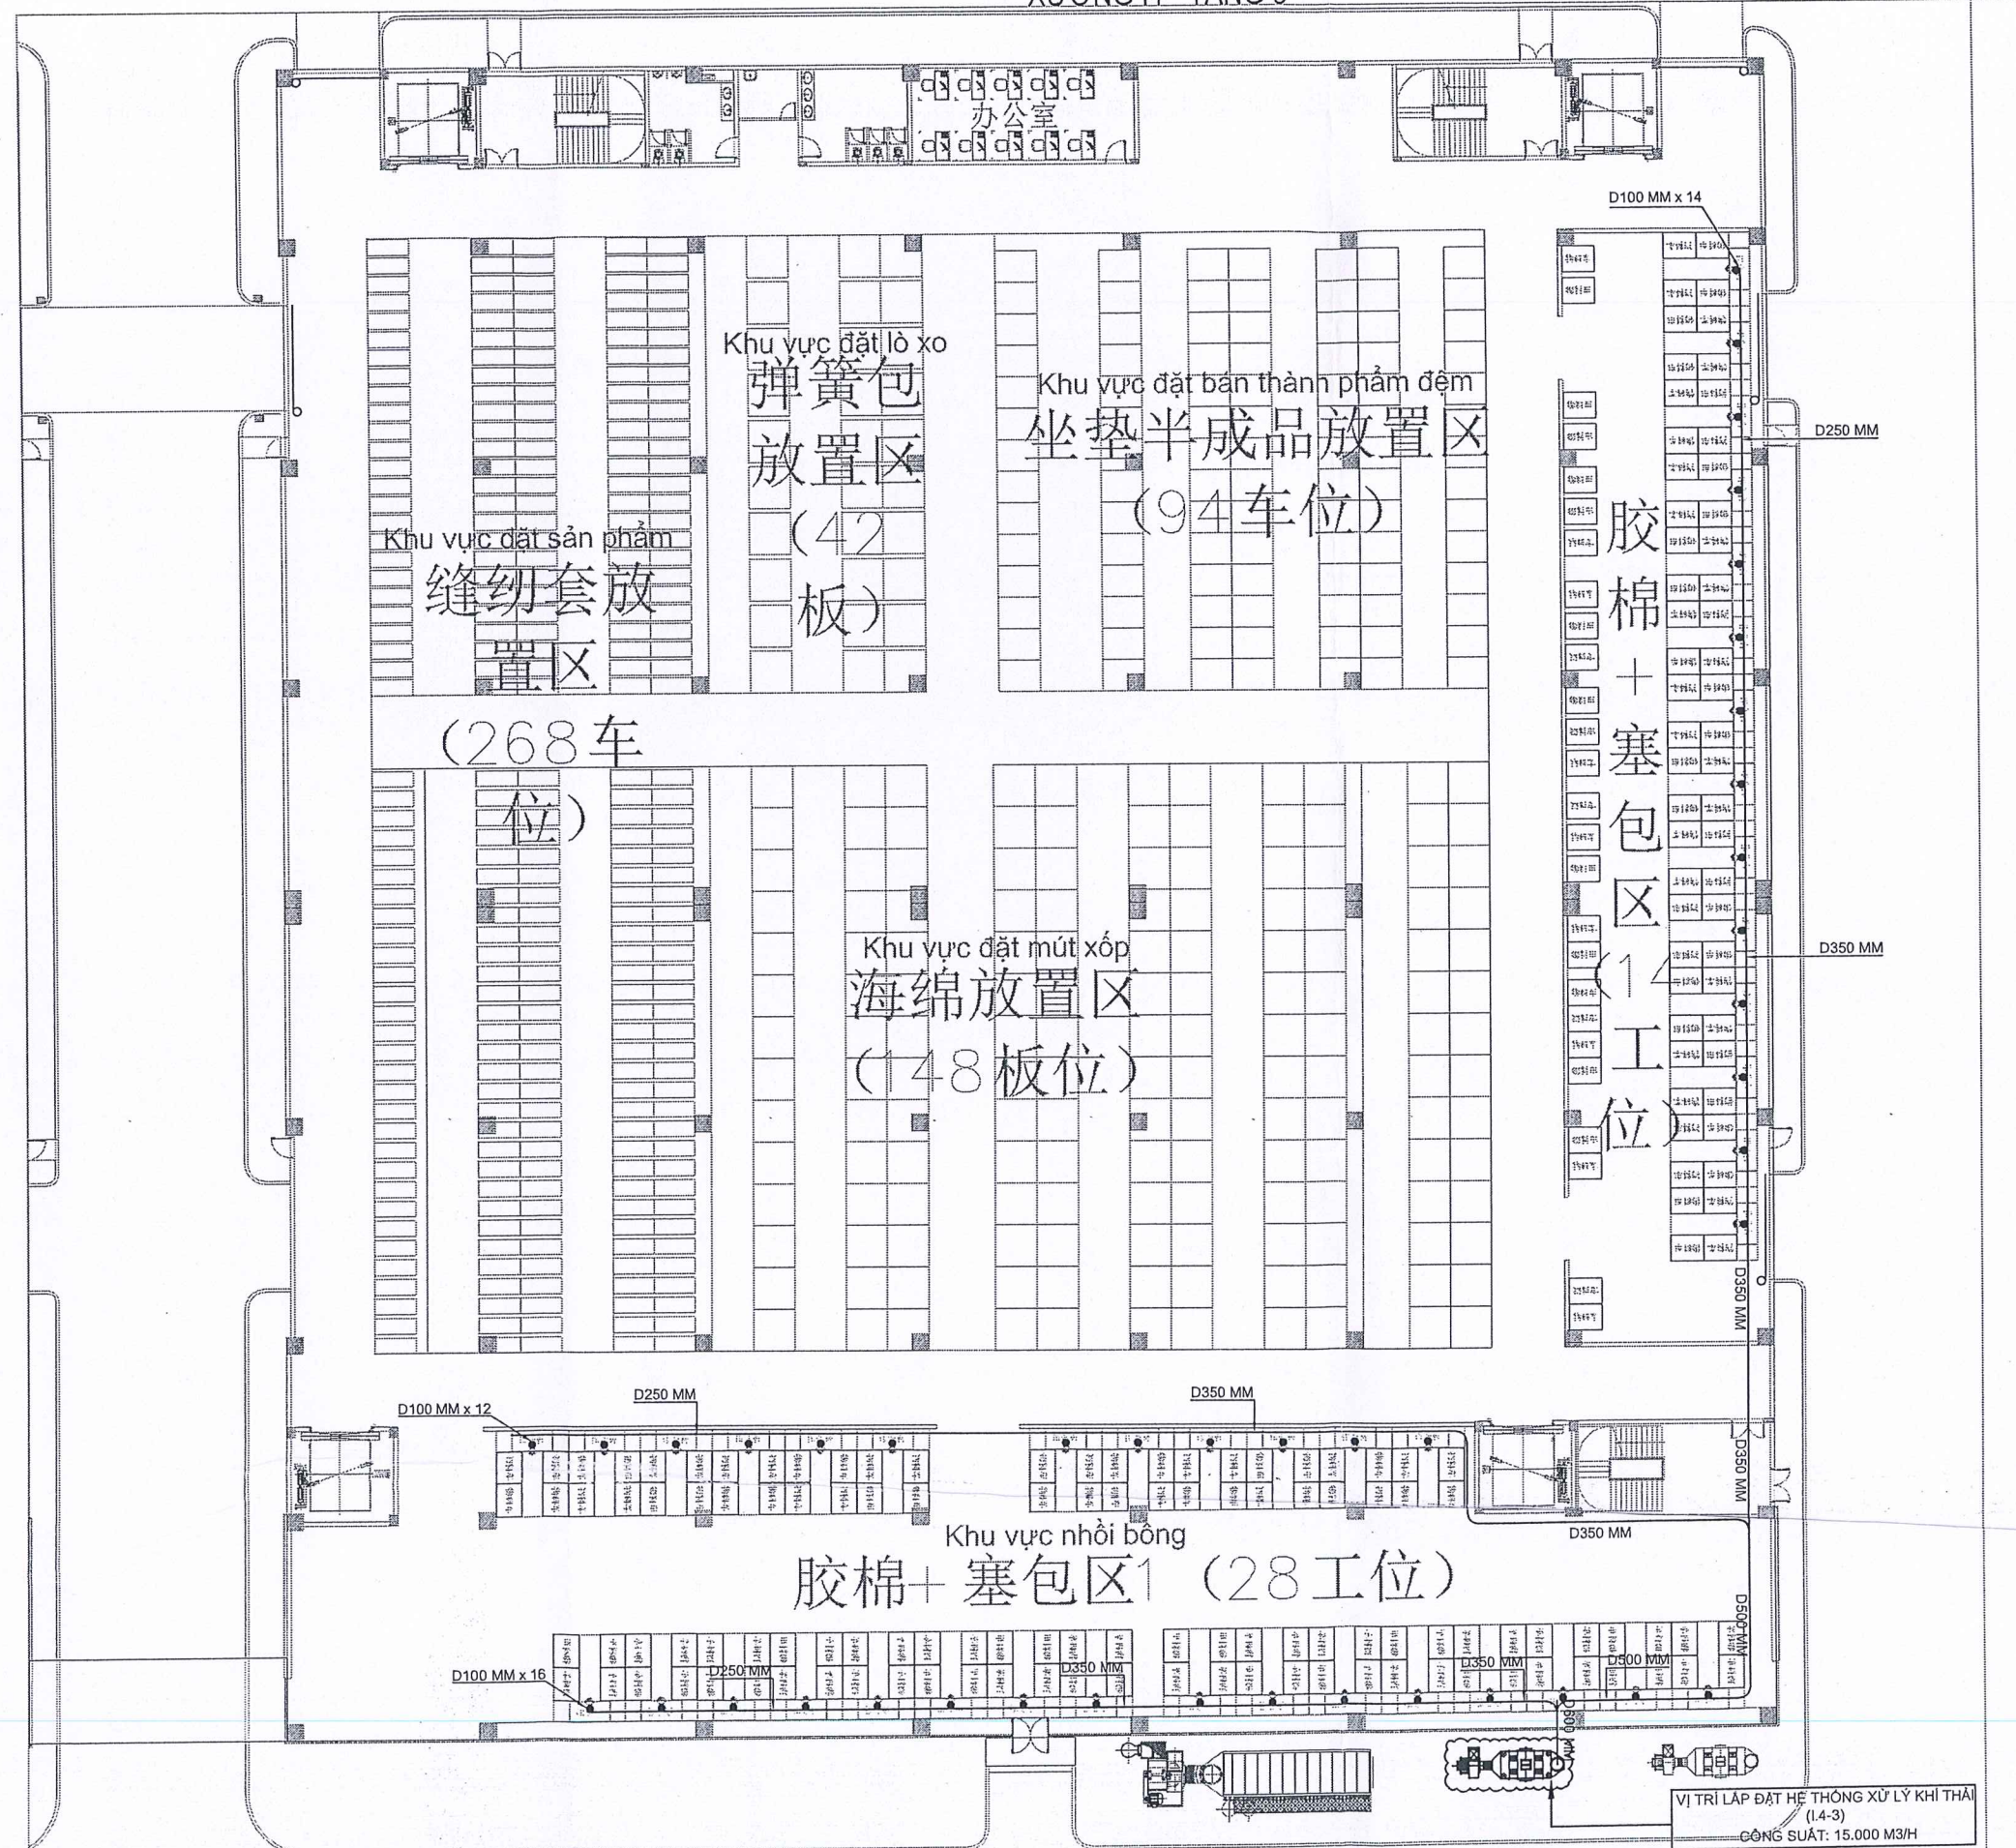

CHỦ ĐẦU TƯ - THE OWNER:

CÔNG TY TNHH
ALEXANDRA HAMILTON HOME

ĐỊA CHỈ / ADDRESS:
Lô B1 (Mô phần NX-B), đường D1, Cụm công nghiệp Tân Tiến 2,
Xã Thái Dũng, Xã Tân Nhựt, Huyện Bình Chánh, Thành Phố Hồ Chí Minh

GIÁM ĐỐC / DIRECTOR:
ALEXANDRA HAMILTON HOME
HỒNG PHÚ - T. B. NH. PH. C. H. H.

MỤC ĐÍCH PHÁT HÀNH - PURPOSE OF ISSUE:

THAM KHẢO / REFERENCE ☐

THIẾT KẾ CƠ SỞ / PRELIMINARY DESIGN ☒

THIẾT KẾ THI CÔNG / BUILDING DESIGN ☐

THIẾT KẾ KẾT CẤU / CONSTRUCTION DESIGN ☐

BẢN VẼ HOÀN CÔNG / AS-BUILT DRAWING ☐

CHỈNH SỬA - REVISION:

NGÀY - DATE: LẦN - REV: MÔ TẢ - DESCRIPTION:

GHI CHÚ - NOTES:

Chỉ theo kích thước đã được xác định. Phải thông báo cho thiết kế những khác biệt về kích thước, nếu phát hiện được trước khi tiến hành.
Only figured dimension are to be worked from. Discrepancies must be reported immediately to the designer before proceeding.

TƯ VẤN THIẾT KẾ - DESIGN CONSULTANCY:

CÔNG NGHỆ MÔI TRƯỜNG
S. N. 03056873
CÔNG NGHỆ MÔI TRƯỜNG
NÔNG LÂM
ENVIRONMENTAL TECHNOLOGY CO., LTD
Vận Hành Riverside, Huyện Bình Chánh, Thành Phố Hồ Chí Minh
Tel: (028) 7300 6766 Fax: (028) 7300 8755
Website: moltruongnonglam.com
Facebook: https://www.facebook.com/moltruongnonglam

GIÁM ĐỐC DỰ ÁN - PROJECT DIRECTOR:

NGUYỄN DUY NHẬT

CHỦ TRÌ - DESIGN MANAGER:

NGUYỄN SONG THƯỢNG

KIỂM TRA - CHECK BY:

NGUYỄN SONG THƯỢNG

THIẾT KẾ - DESIGNER:

NGUYỄN SONG THƯỢNG

VẼ - DRAW:

NGUYỄN HOÀNG BÙ

TÊN DỰ ÁN - PROJECT NAME:

NHÀ MÁY ALEXANDRA HAMILTON HOME

ĐỊA ĐIỂM - LOCATION:

Lô B1 (Mô phần NX-B), đường D1, Cụm công nghiệp Tân Tiến 2,
Xã Thái Dũng, Xã Tân Nhựt, Huyện Bình Chánh, Thành Phố Hồ Chí Minh

HẠNG MỤC - ITEM:

HỆ THỐNG XỬ LÝ KHÍ THẢI

CÔNG SUẤT (M3/GIỜ) - CAPACITY (CMH):


TÊN BẢN VẼ - DRAWING TITLE:

TỶ LỆ: 1/100 KÍCH CỠ: A3 NGÀY: .../2024
SCALE: SIZE: DATE:

BẢN VẼ SỐ: PD-06 REV 4a
DRAWING NO.:

BẢN VẼ SƠ BỘ HỆ THỐNG XỬ LÝ BỤI THẢI (XƯỞNG I.4-1)

CÔNG SUẤT: 47.500 M3/H

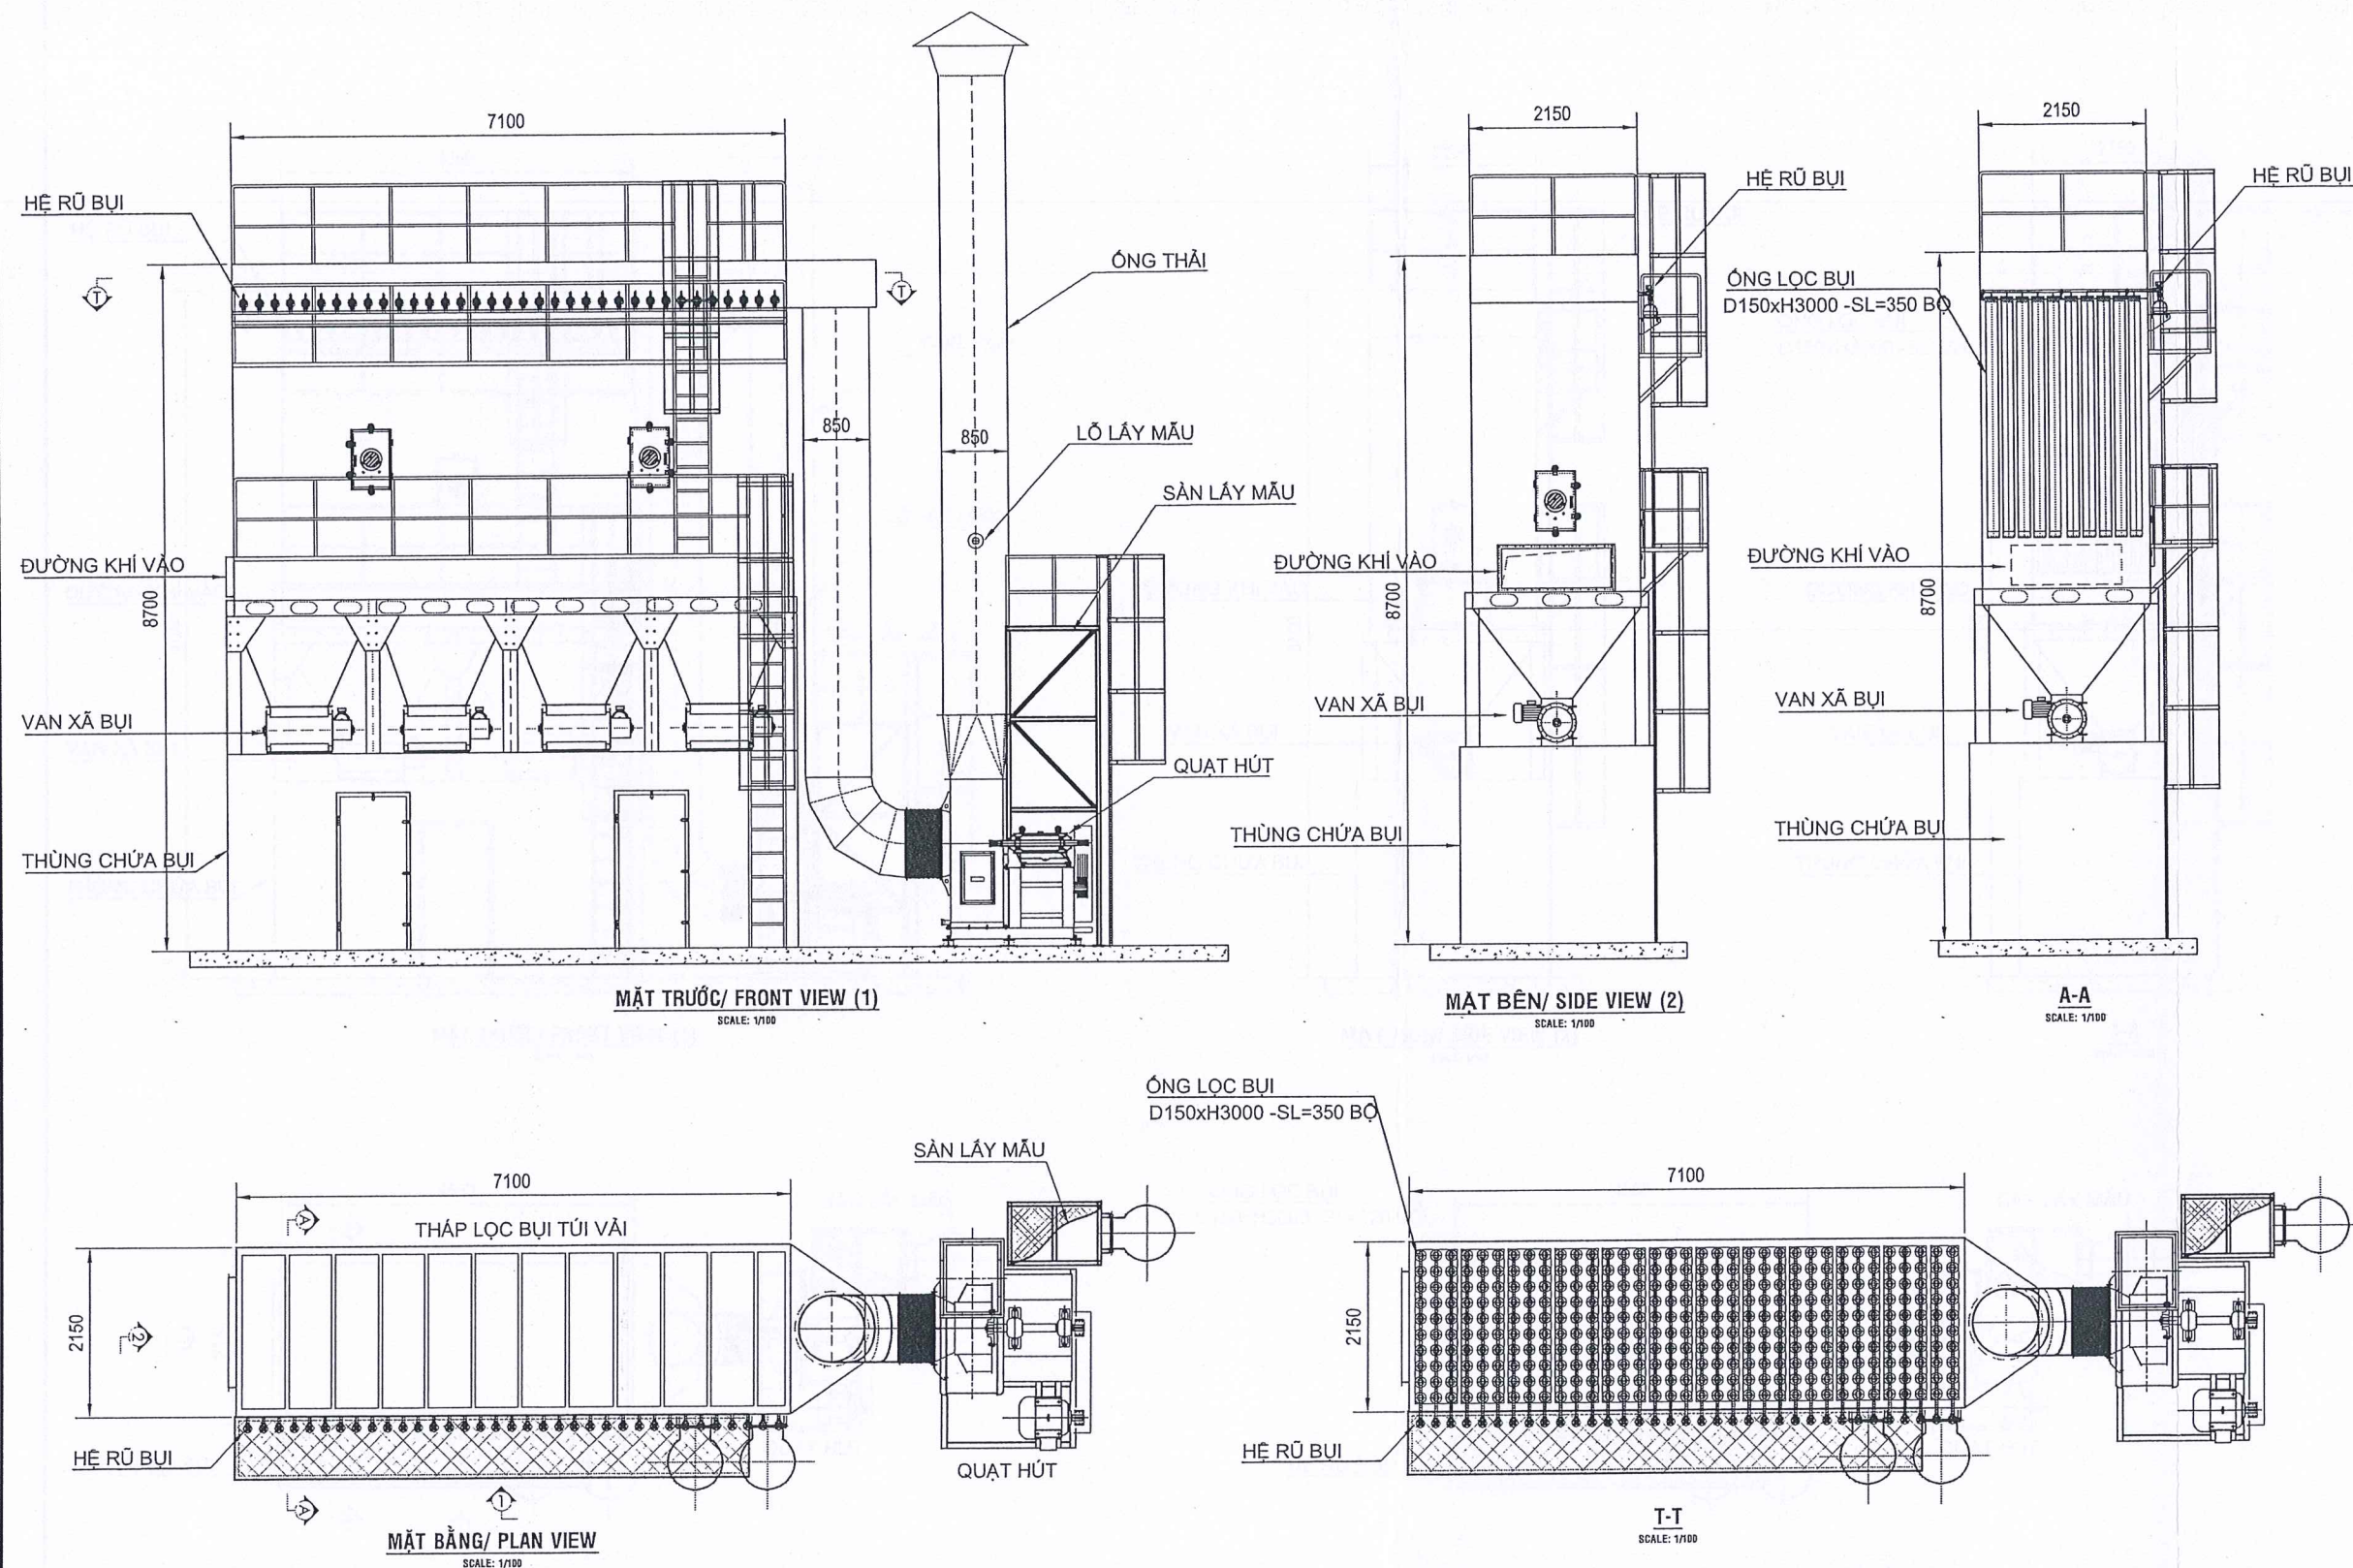

CHỦ ĐẦU TƯ - THE OWNER:

CÔNG TY TNHH
ALEXANDRA HAMILTON HOME

ĐỊA CHỈ / ADDRESS:
Lô B1 (Mô phân NX-B), đường D1, Cụm công nghiệp Tân Tiến 2,
Ấp Thái Dũng, xã Tân Tiến, huyện Đông Phú, tỉnh Bình Phước

GIÁM ĐỐC / DIRECTOR:
ALEXANDRA HAMILTON HOME

MỤC ĐÍCH PHÁT HÀNH - PURPOSE OF ISSUE:

THAM KHẢO / REFERENCE	☐
THIẾT KẾ CƠ SỞ / PRELIMINARY DESIGN	☒
THIẾT KẾ THI CÔNG / BUILDING DESIGN	☐
THIẾT KẾ KẾT CẤU / CONSTRUCTION DESIGN	☐
BẢN VẼ HOÀN CÔNG / AS-BUILT DRAWING	☐

CHỈNH SỬA - REVISION:

NGÀY - DATE:	LẦN - REV:	MÔ TẢ - DESCRIPTION:

GHI CHÚ - NOTES:

Chỉ theo kích thước đã được xác định. Phải thông báo cho thiết kế những khác biệt về kích thước, nếu phát hiện được trước khi tiến hành.
Only figured dimension are to be worked from. Discrepancies must be reported immediately to the designer before proceeding.

TƯ VẤN THIẾT KẾ - DESIGN CONSULTANCY:

CÔNG TY TNHH
NÔNG LÂM
ENVIRONMENTAL TECHNOLOGY
CÔNG NGHỆ MÔI TRƯỜNG
LTD
Vân Phúc Riverside, Hiệp Bình Phước, Ward, Thủ Đức, HCMC
Tel: (84) 7300 8766 Fax: (84) 7300 8755
Website: www.moituongnonglam.com
Fanpage: <https://www.facebook.com/moituongnonglam.com>

GIÁM ĐỐC DỰ ÁN / PROJECT DIRECTOR:

NGUYỄN DUY NHẬT

CHỦ TRÌ - DESIGN MANAGER:

NGUYỄN SONG THƯỢNG

KIỂM TRA - CHECK BY:

NGUYỄN SONG THƯỢNG

THIẾT KẾ - DESIGNER:

NGUYỄN SONG THƯỢNG

VẼ - DRAW:

NGUYỄN HOÀNG BỬU

TÊN DỰ ÁN - PROJECT NAME:

NHÀ MÁY ALEXANDRA HAMILTON HOME

ĐỊA ĐIỂM - LOCATION:

Lô B1 (Mô phân NX-B), đường D1, Cụm công nghiệp Tân Tiến 2,
Ấp Thái Dũng, xã Tân Tiến, huyện Đông Phú, tỉnh Bình Phước

HẠNG MỤC - ITEM:

HỆ THỐNG XỬ LÝ KHÍ THẢI

CÔNG SUẤT (M³/GIỜ) - CAPACITY(CMH):

TÊN BẢN VẼ - DRAWING TITLE:

TỶ LỆ: 1/100 KÍCH CỠ: A3 NGÀY: .../2024


BẢN VẼ SỐ: PD-07 REV 4a

GHI CHÚ: HỆ THỐNG XỬ LÝ BỤI THẢI XƯỞNG I4 TẦNG 1:

- LƯU LƯỢNG: 47.500 CMH
- THÁP LỌC BỤI TÚI VẢI: L7100*W2150*H8700
- QUẠT HÚT: 150 HP; 380V-50HZ-4P-3PHASES
Q= 47.500 CMH
H= 4.500 Pa
- SỐ LƯỢNG: 350 bộ


BẢN VẼ SƠ BỘ HỆ THỐNG XỬ LÝ KHÍ THẢI (XƯỜNG I.4 -2,3)

CÔNG SUẤT: 15.000 M3/H

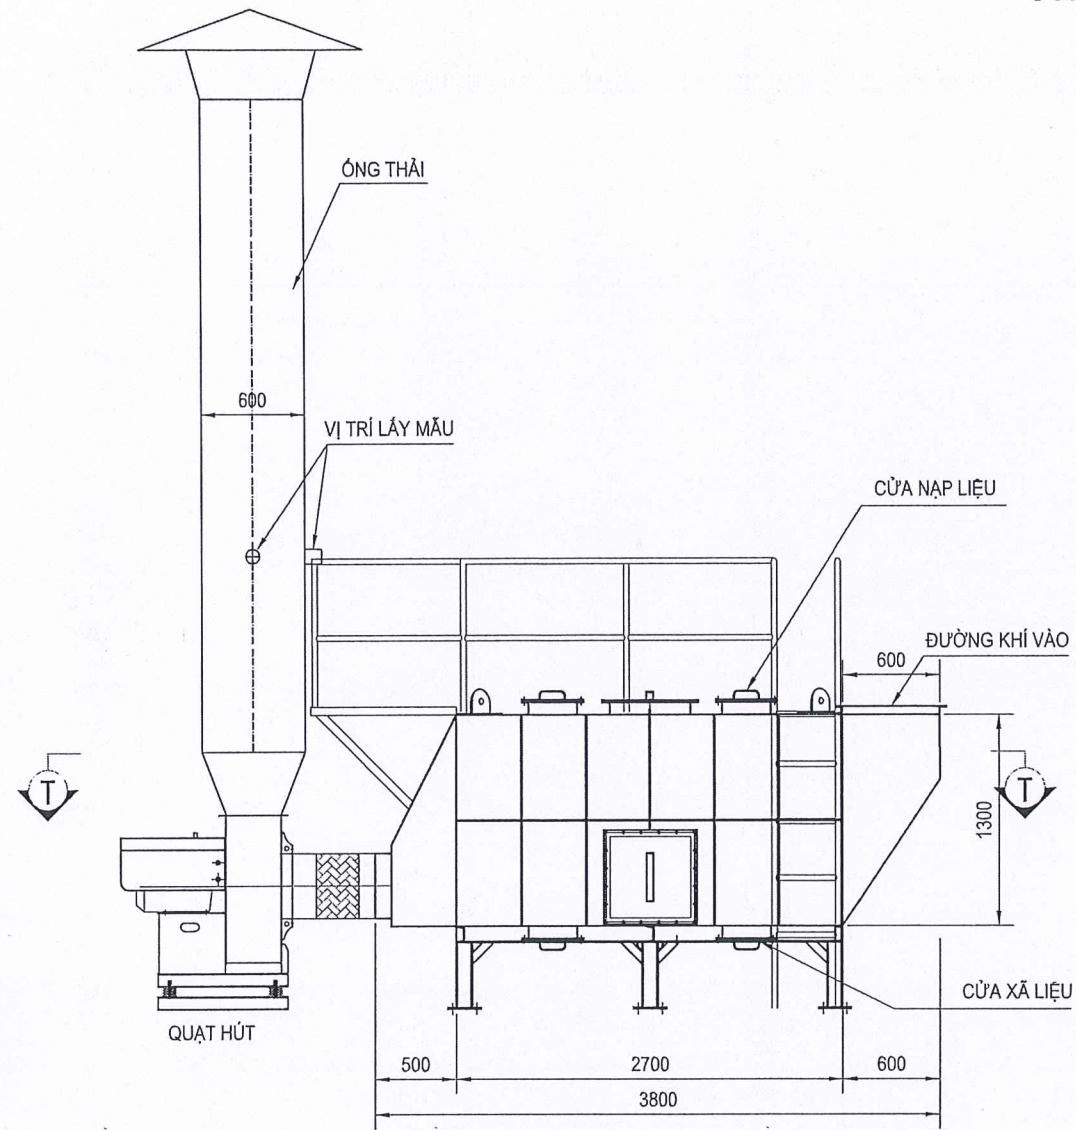


MẶT TRƯỚC/ FRONT VIEW (1)

SCALE: 1/100

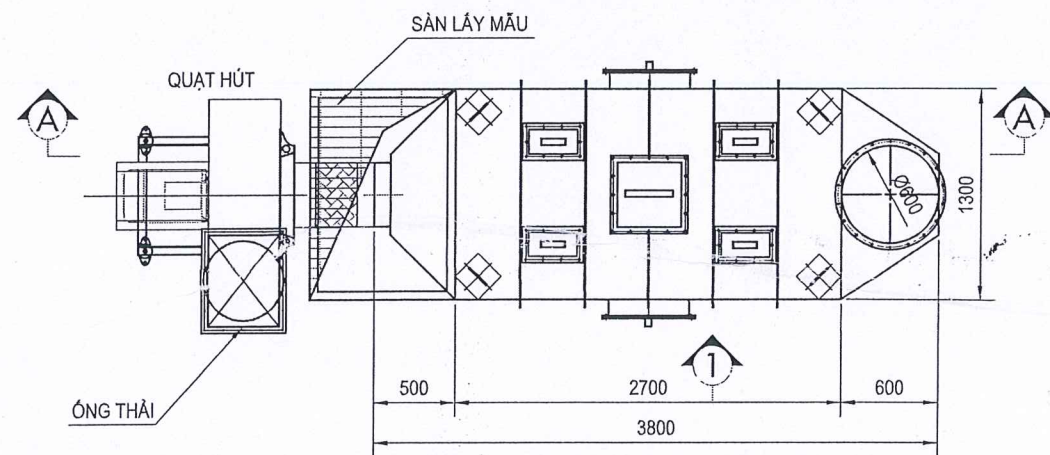


MẶT BẰNG/ PLAN VIEW

SCALE: 1/100

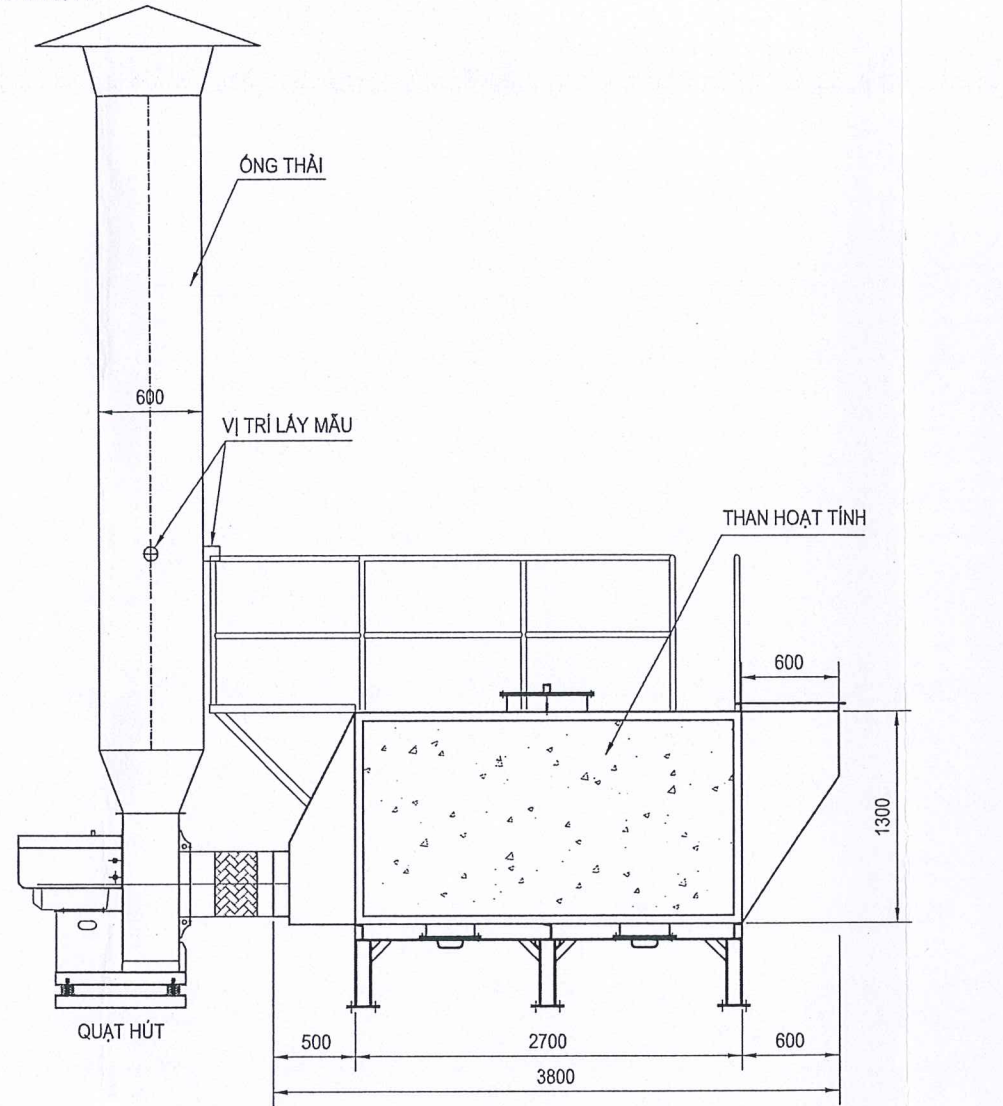

A-A

SCALE: 1/100

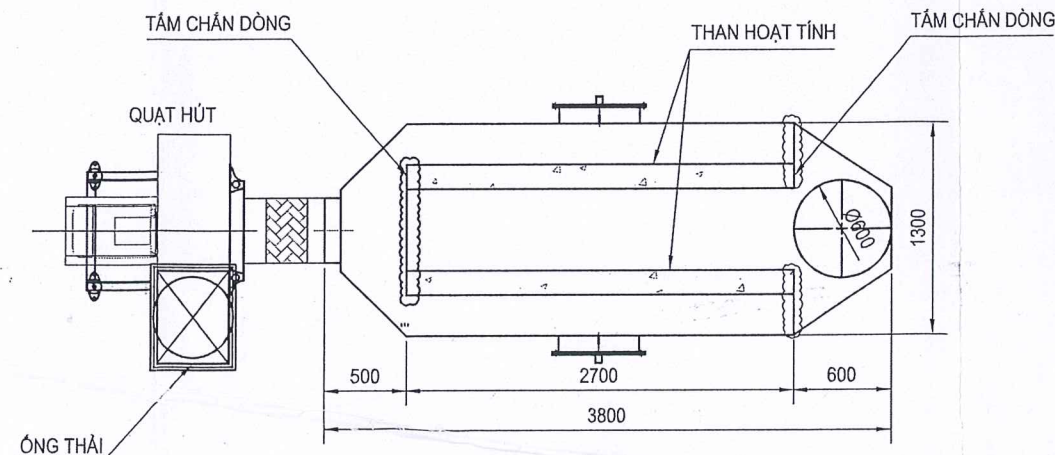

T-T

SCALE: 1/100

- GHI CHÚ: HỆ THỐNG XỬ LÝ KHÍ THẢI XƯỜNG I4 - TẦNG 2; XƯỜNG I4 - TẦNG 3:
1. LƯU LƯỢNG: 15.000 CMH
 2. THÁP LỌC BỤI TỦI VẢI: L3800*W1300*H1300
 3. QUẠT HÚT: 30 HP; 380V-50HZ-4P-3PHASES
Q= 15.000 CMH
H= 2.500 Pa
 4. SỐ LƯỢNG: 02

CHỦ ĐẦU TƯ - THE OWNER:

CÔNG TY TNHH
ALEXANDRA HAMILTON HOME

ĐỊA CHỈ / ADDRESS:

Lô B1 (Mặt phần NK-B), đường D1, Cụm công nghiệp Tân Tiến 2,
Áp Thạnh Đông, xã Tân Tiến, huyện Đông Phú, tỉnh Bình Phước

GIÁM ĐỐC / DIRECTOR:

ALEXANDRA
HAMILTON HOME

MỤC ĐÍCH PHÁT HÀNH - PURPOSE OF ISSUE:

THAM KHẢO / REFERENCE	☐
THIẾT KẾ CƠ SỞ / PRELIMINARY DESIGN	☒
THIẾT KẾ THI CÔNG / BUILDING DESIGN	☐
THIẾT KẾ KẾT CẤU / CONSTRUCTION DESIGN	☐
BẢN VẼ HOÀN CÔNG / AS-BUILT DRAWING	☐

CHỈNH SỬA - REVISION:

NGÀY - DATE: LẦN - REV: MÔ TẢ - DESCRIPTION:

GHI CHÚ - NOTES:

Chỉ theo kích thước đã được xác định. Phải thông báo cho thiết kế những khác biệt và kích thước, nếu phát hiện được trước khi tiến hành.
Only figured dimension are to be worked from. Discrepancies must be reported immediately to the designer before proceeding.

TƯ VẤN THIẾT KẾ - DESIGN CONSULTANCY:

CÔNG NGHỆ MÔI TRƯỜNG
ENVIRONMENTAL TECHNOLOGY CO., LTD
Vận hành: Bình Phước, ấp Bình Phước, Ward Thới Đức, Dist. HCMC
Tel: (028) 7300 8765 Fax: (028) 7300 8755
Website: www.moitruonglam.com
Facebook: <https://www.facebook.com/moitruonglam.com>

GIÁM ĐỐC DỰ ÁN - PROJECT DIRECTOR:

NGUYỄN DUY NHẬT

CHỦ TRÌ - DESIGN MANAGER:

NGUYỄN SONG THƯỢNG

KIỂM TRA - CHECK BY:

NGUYỄN SONG THƯỢNG

THIẾT KẾ - DESIGNER:

NGUYỄN SONG THƯỢNG

VẼ - DRAW:

NGUYỄN HOÀNG BỬU

TÊN DỰ ÁN - PROJECT NAME:

NHÀ MÁY ALEXANDRA HAMILTON HOME

ĐỊA ĐIỂM - LOCATION:
Lô B1 (Mặt phần NK-B), đường D1, Cụm công nghiệp Tân Tiến 2,
Áp Thạnh Đông, xã Tân Tiến, huyện Đông Phú, tỉnh Bình Phước

HẠNG MỤC - ITEM:

HỆ THỐNG XỬ LÝ KHÍ THẢI

CÔNG SUẤT (M3/GIỜ) - CAPACITY(CMH):

TÊN BẢN VẼ - DRAWING TITLE:

TỶ LỆ: SCALE: 1/100 KÍCH CỠ: SIZE: A3 NGÀY: DATE: .../2024

BẢN VẼ SỐ: DRAWING NO.: PD-09 REV 4a